



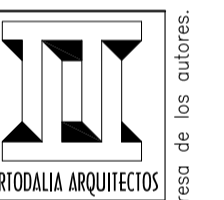

Sección A-A'

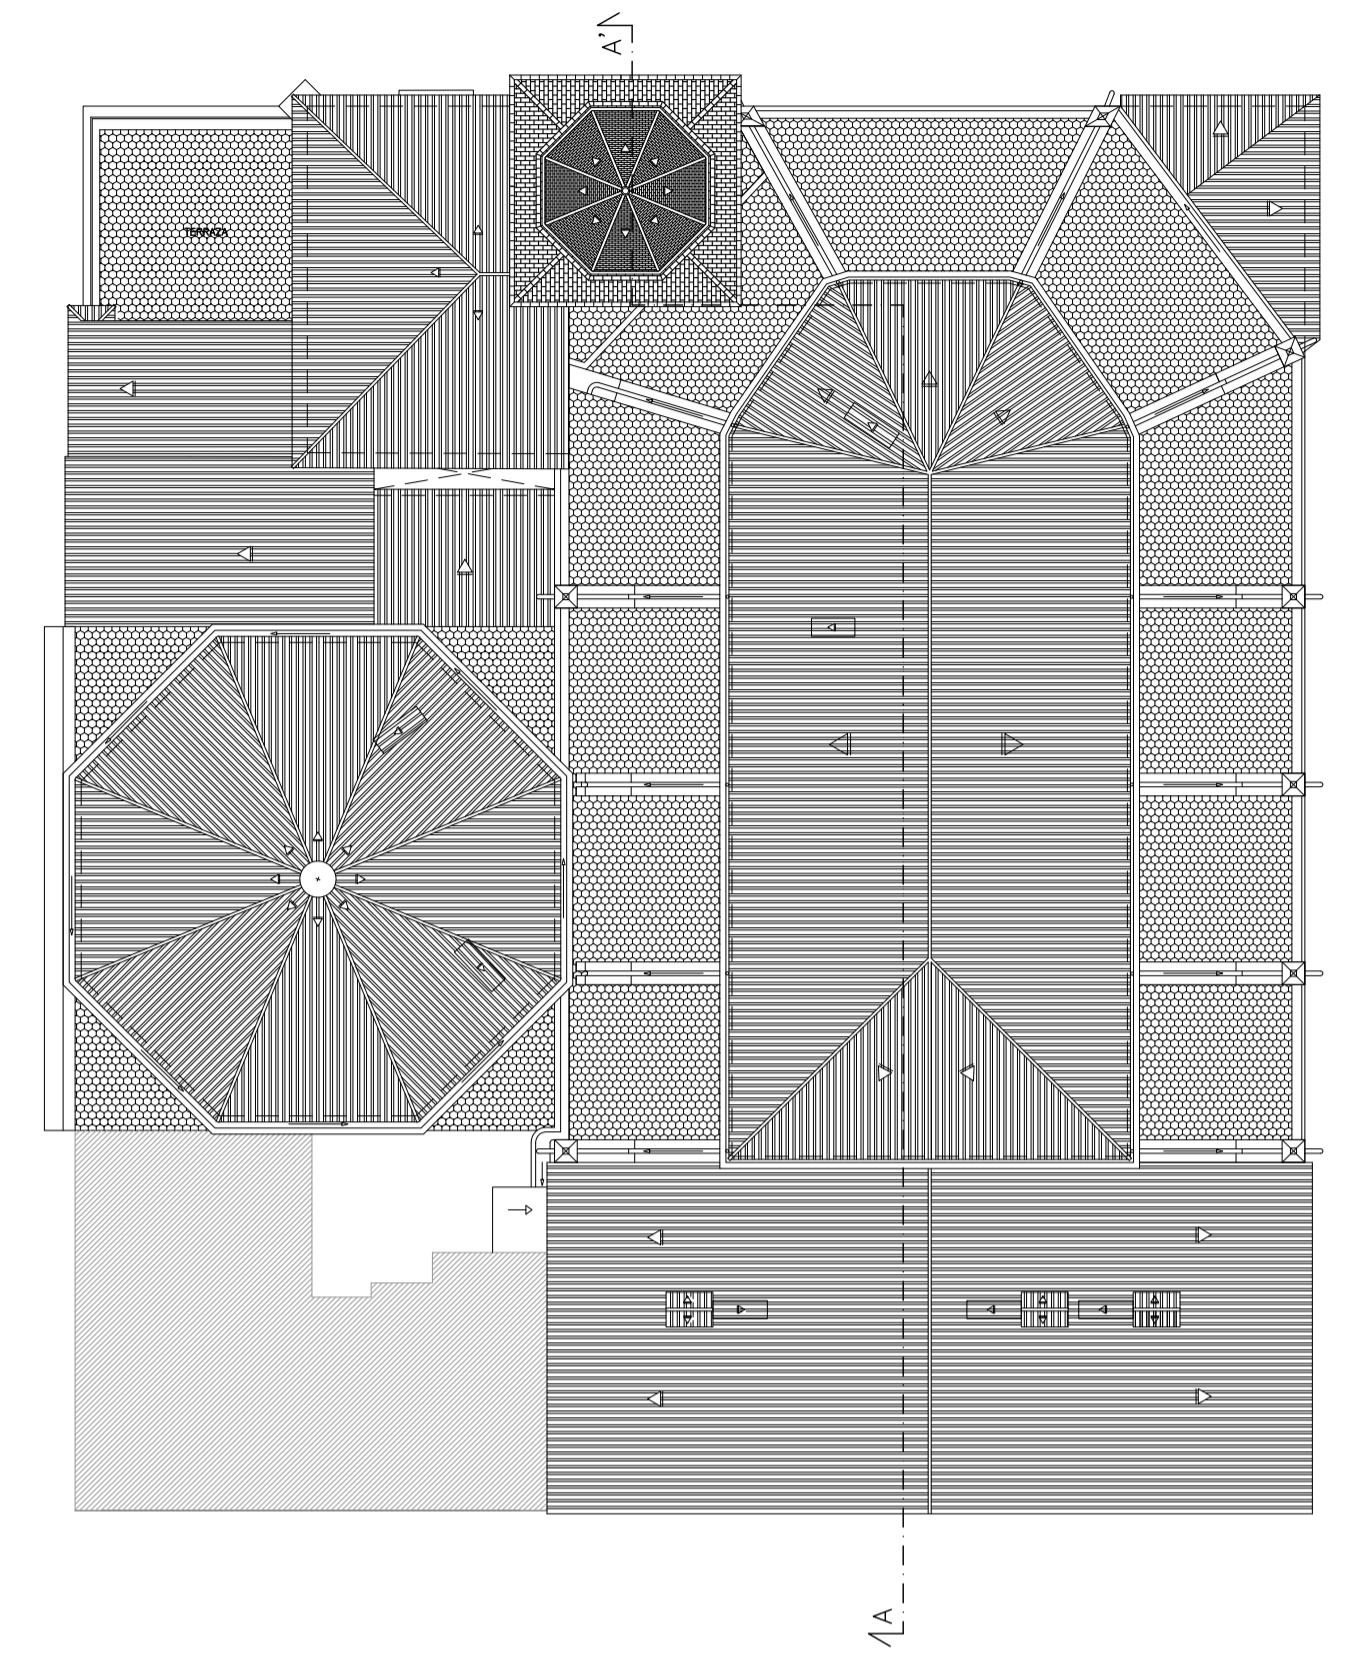

Colonia N° 5811 C.O.A.C.V.  
D. S. ANTONIO, 4 - VILLENAR.  
TEL. 96 565 27 19  
FAX. 96 561 71 52  
E-MAIL: carodalla@carodalla.com

135610

Título: PLANMERIA  
IGLESIA ARCIPRESTAL DE SANTIAGO  
Plano: SECCIÓN A-A'  
Promotor: CARODALLA ARQUITECTOS  
Elaborado por: CARODALLA ARQUITECTOS  
P.L. DE SANTIAGO, CL. RAMÓN Y CAJAL, Y CL. MARQUES DE VILLORES, VILLENAR (AL)

Definido: FULGENCIO NAVARRO  
Revisado: FRANCISCO NAVARRO  
Modificado: BENEFICIO RODRIGUEZ

Verificado: TOMAS NAVARRO  
Comentarios: RODRIGUEZ

Edición: X  
Plano: 7

Fecha: 28/12 2011  
Escala: 1/100

EL ARQUITECTO  
TOMAS NAVARRO RODRIGUEZ  
Colonia N° 5811 C.O.A.C.V.

La propiedad intelectual del presente documento pertenece a los arcos firmantes. Queda prohibida la utilización total o parcial por terceros, así como cualquier modificación sin la autorización expresa de los autores.