
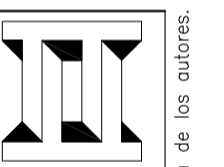


Sección B-B'

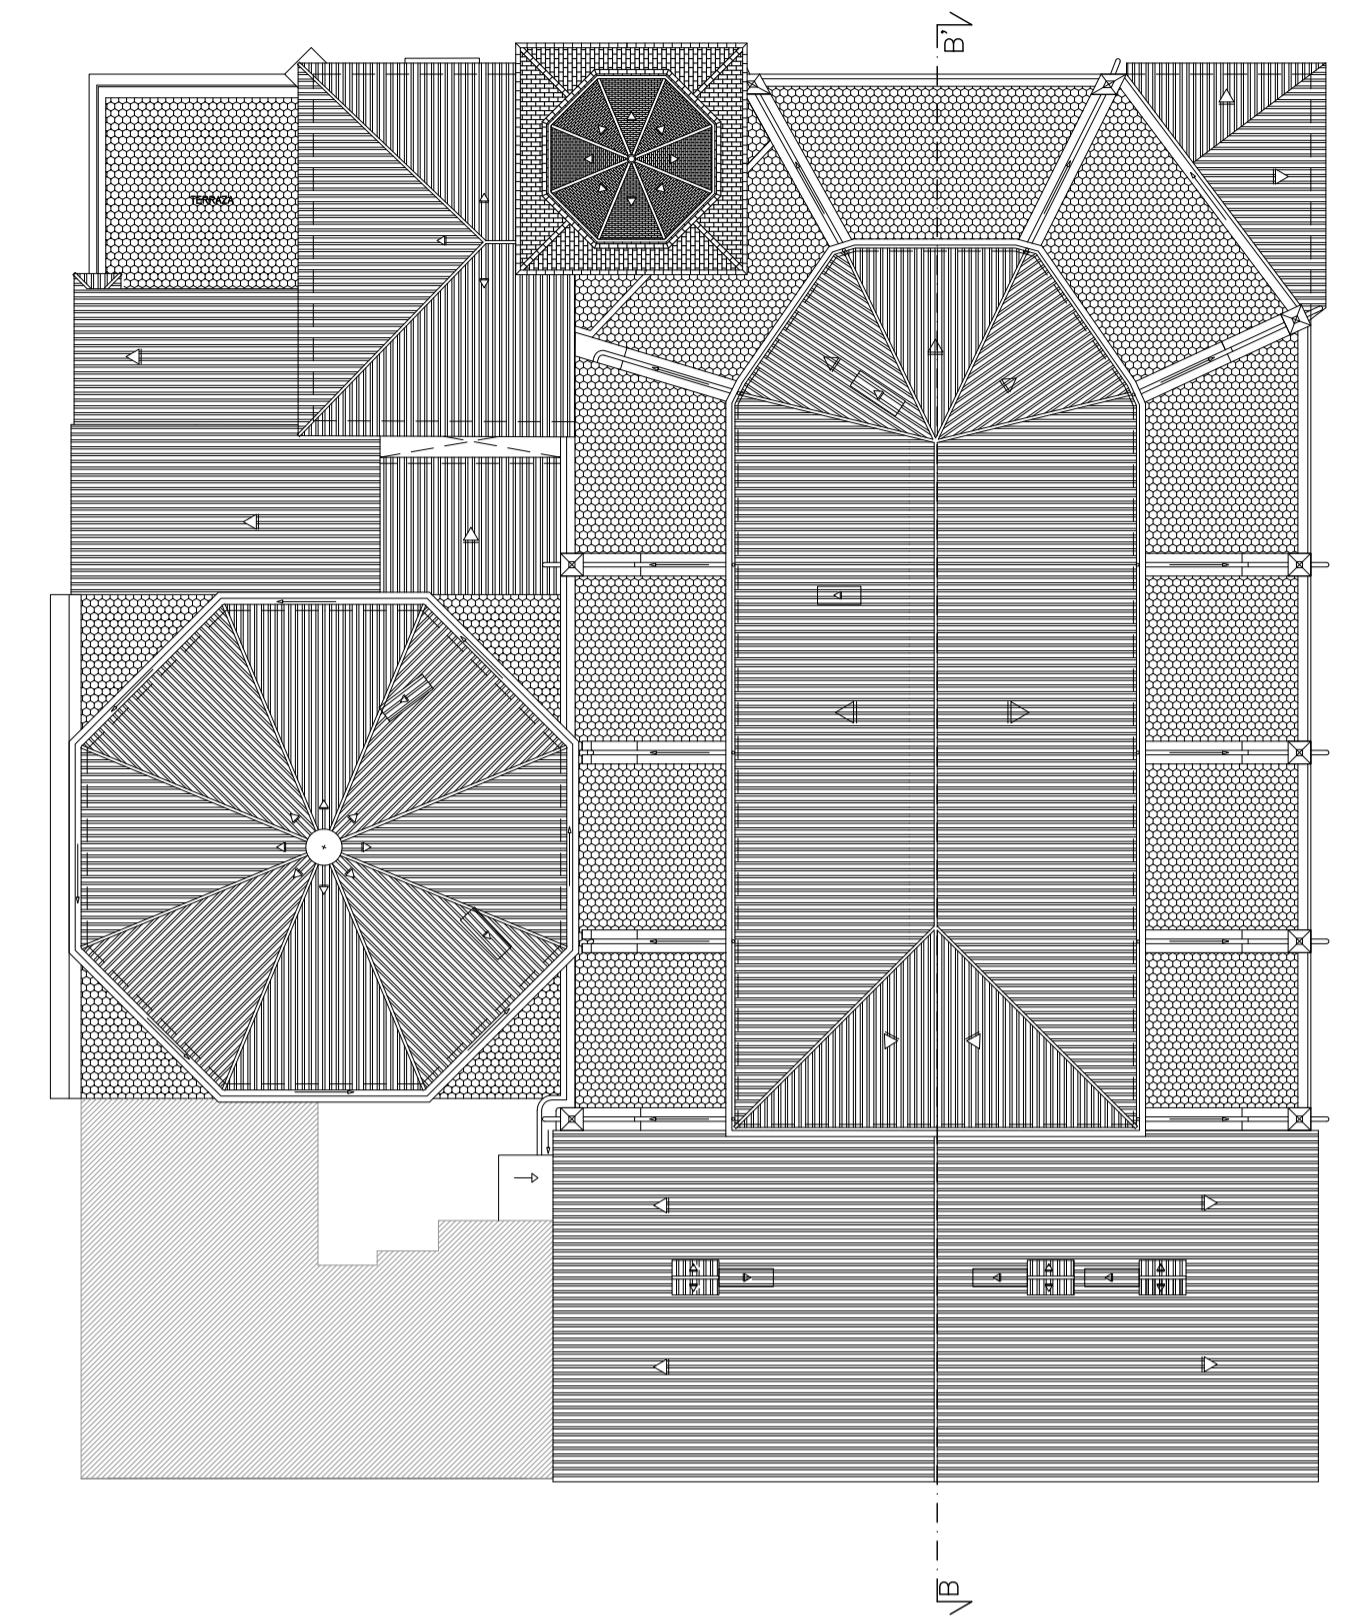

CARDODALLA ARQUITECTOS  
Colección Nº 5811 COACV  
C. S. ANSA, 4 - VILLENAR  
Tel. 96 96 27 18  
Fax. 96 96 71 52  
E-mail: cardodalla@cardodalla.com

135610

Título: PLANMERIA IGLESIA ARCIPRESTAL DE SANTIAGO  
Plano: SECCIÓN BB'  
Promotor: CARDODALLA ARQUITECTOS  
Promotor: CARDODALLA ARQUITECTOS (A.C.)  
Este proyecto ha sido elaborado por los autores sin la autorización expresa de los autores.

Diseñado: FULGENCIO FRANCÉS NAVARRO  
Verificado: TOMÁS NAVARRO RODRÍGUEZ  
Modificado: Comentarios

Edición: X  
Nº Plano: 8  
Fecha: 28/12 2011  
Escala: 1/100

EL ARQUITECTO  
TOMÁS NAVARRO RODRÍGUEZ  
Colección Nº 5811 COACV

La propiedad intelectual del presente documento pertenece a los autores firmantes. Queda prohibida la utilización total o parcial por terceros, así como cualquier modificación sin la autorización expresa de los autores.