



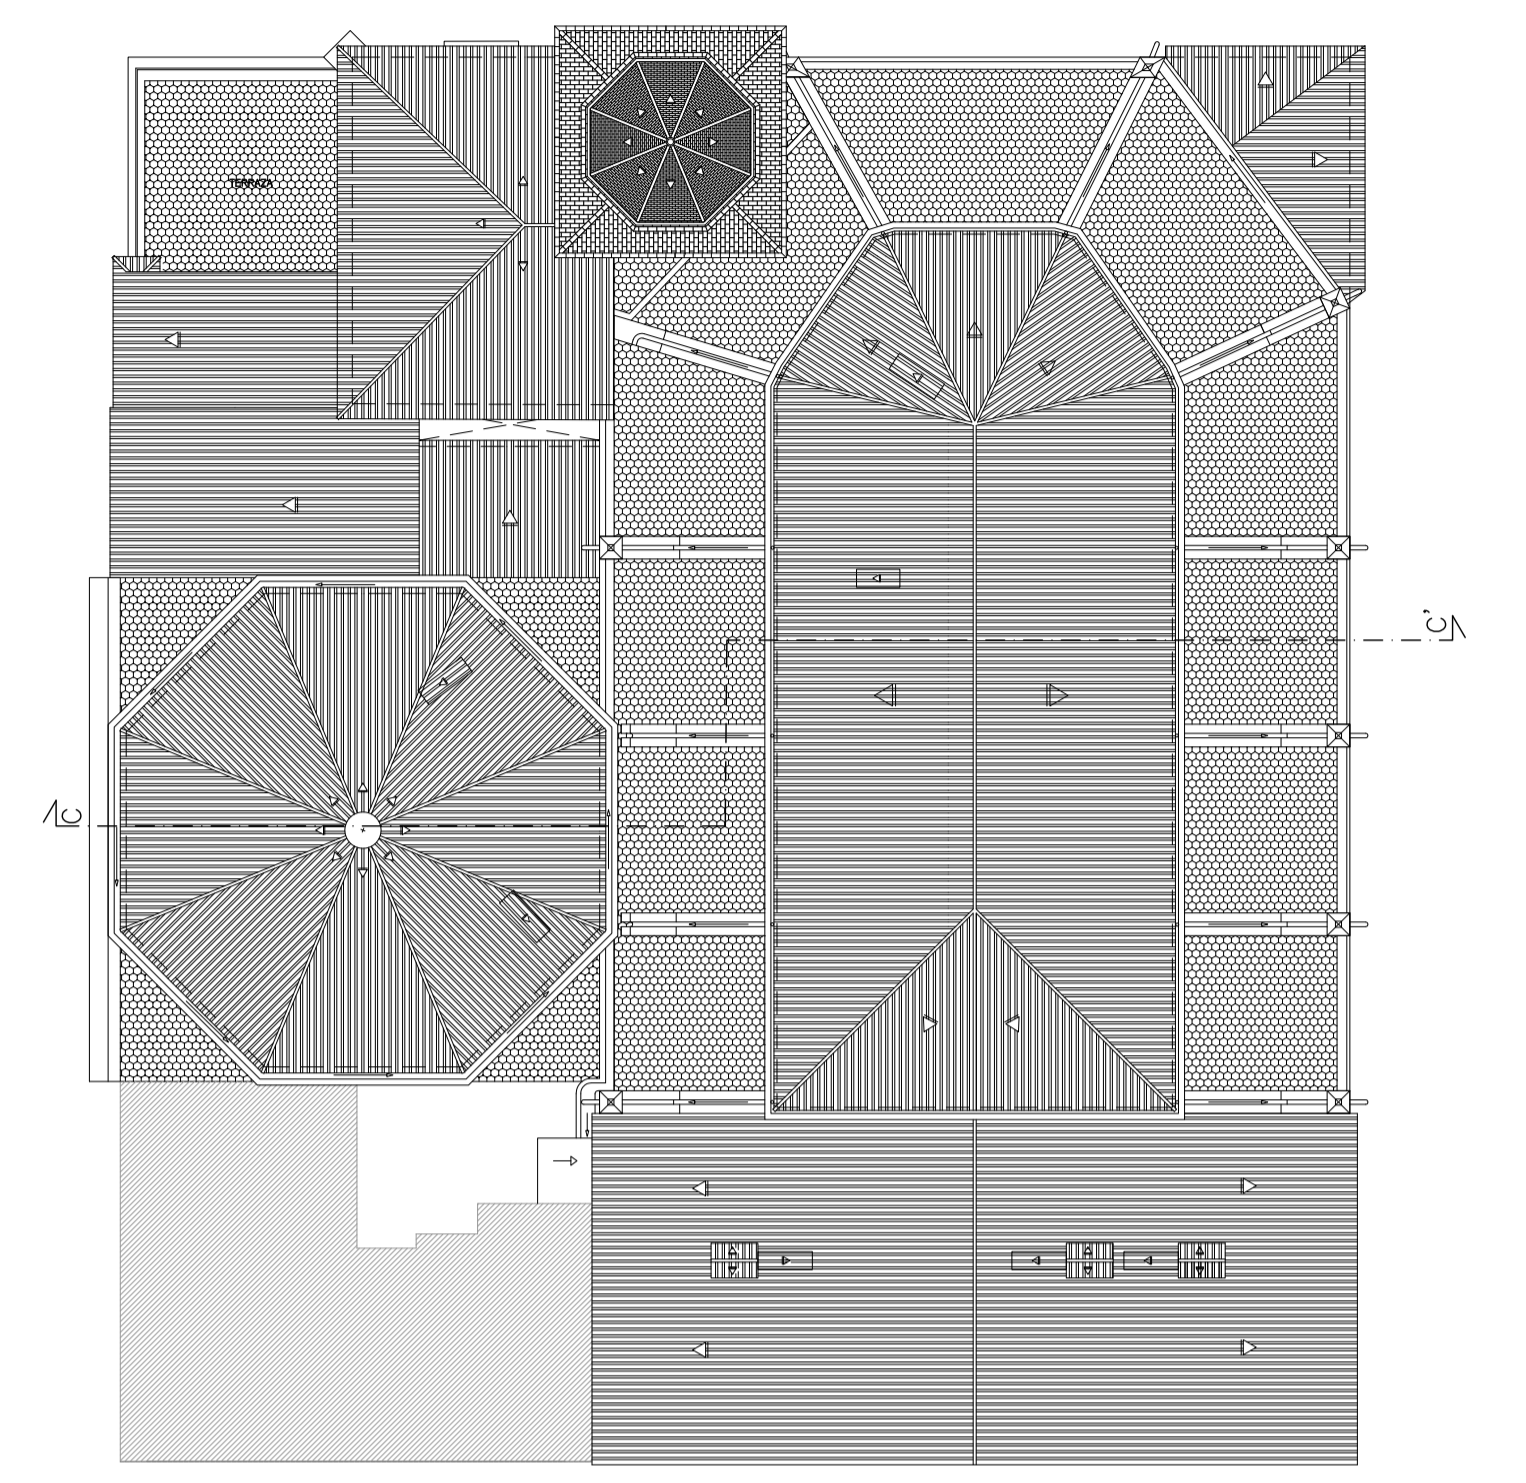

Sección C-C'

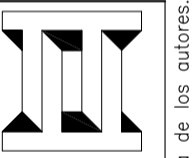

 <p> <small>Colección Nº 5811 COACV D. S. ANSOA, 4 - VILLENA TEL. 96 565 27 19 FAX. 96 561 71 52 E-MAIL: carodalla@carodalla.com</small> </p>	
135610	
<small>Título:</small> PLANIMERIA IGLESIA ARCIPRESTAL DE SANTIAGO	<small>Punto:</small> SECCIÓN CC' <small>Promotor:</small> URBANIZACIÓN DE PL. DE SANTIAGO, CL. RAMÓN Y CAJAL, Y CL. MARQUES DE VILLORES, VILLENA (AG)
<small>Diseño:</small> FULGENCIO FERNANDEZ	<small>Verificado:</small> TOMAS NAVARRO RODRIGUEZ
<small>Modificado:</small> FERNANDEZ	<small>Comentarios:</small> RODRIGUEZ
<small>Edición:</small> X	<small>Nº Plano:</small> 9
<small>Fecha:</small> 28/12 2011	<small>Escala:</small> 1/100
<small>EL ARQUITECTO</small> TOMAS NAVARRO RODRIGUEZ <small>Colección Nº 5811 COACV</small>	

La propiedad intelectual del presente documento pertenece a los autores firmantes. Queda prohibida la utilización total o parcial por terceros, así como cualquier modificación sin la autorización expresa de los autores.