


Sección E-E'

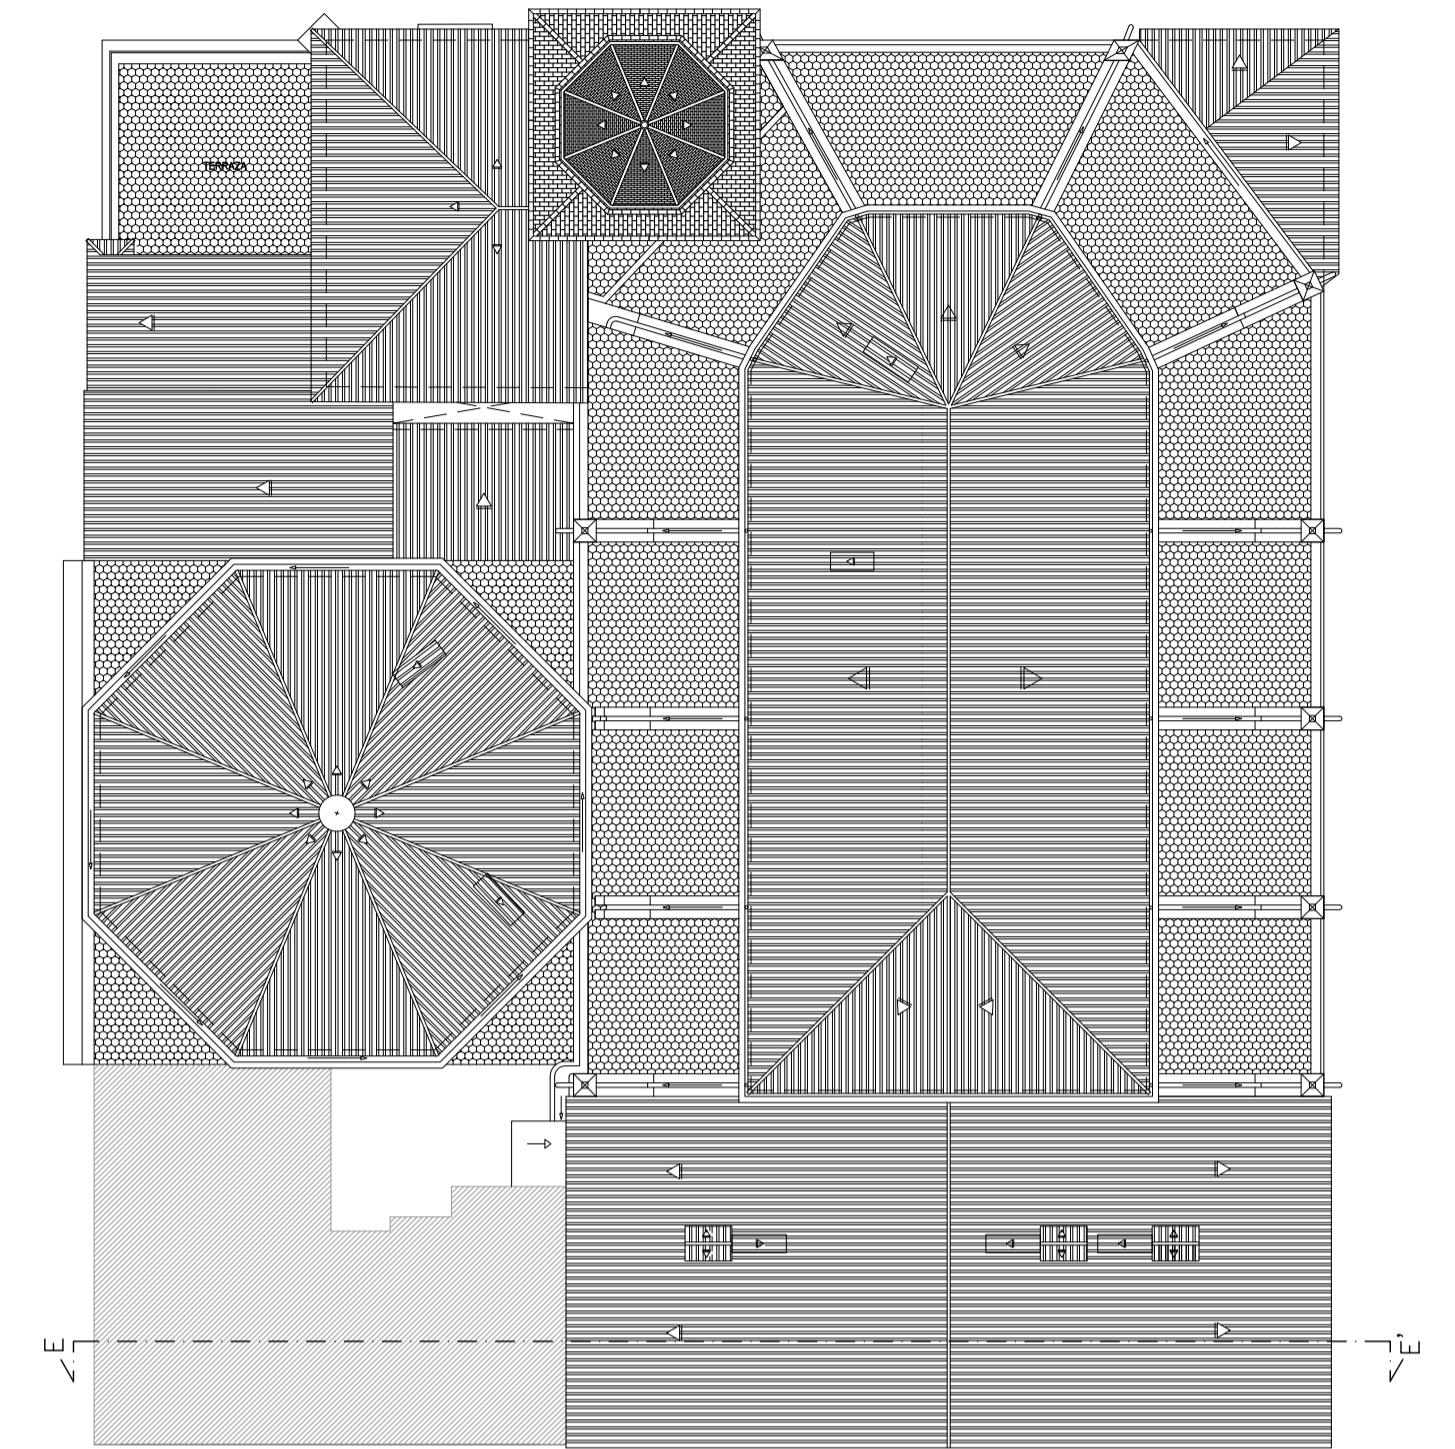

CARDODALLA ARQUITECTOS

Coloquio N° 5811 C.O.A.C.V.  
D. S. ANTONIO, 4 - VALLENA  
TEL. 96 565 27 19  
FAX 96 561 71 52  
E-MAIL: info@cardodalla.com

135610

Título: PLANIMERIA  
IGLESIA ARCOPRESTAL DE SANTIAGO

Plano: SECCIÓN EE'

Proyecto: CARDODALLA ARQUITECTOS

Integrantes:  
PL. DE SANTIAGO, CL. RAMON Y CAJAL, Y  
CL. MARQUES DE VILLORES, VALLENA (ALC)

Diseño: FULGENCIO  
FRANCES NAVARRO  
BENEFIGO  
Modificado: Comentarios

Edición: X  
N° Plano: 11  
Fecha: 28/12  
2011  
Escala: 1/100

EL ARQUITECTO

TOMAS NAVARRO RODRIGUEZ  
Coloquio N° 5811 C.O.A.C.V.

La propiedad intelectual del presente documento pertenece a los arcos firmantes. Queda prohibida la utilización total o parcial por terceros, así como cualquier modificación sin la autorización expresa de los autores.