


Sección F-F'

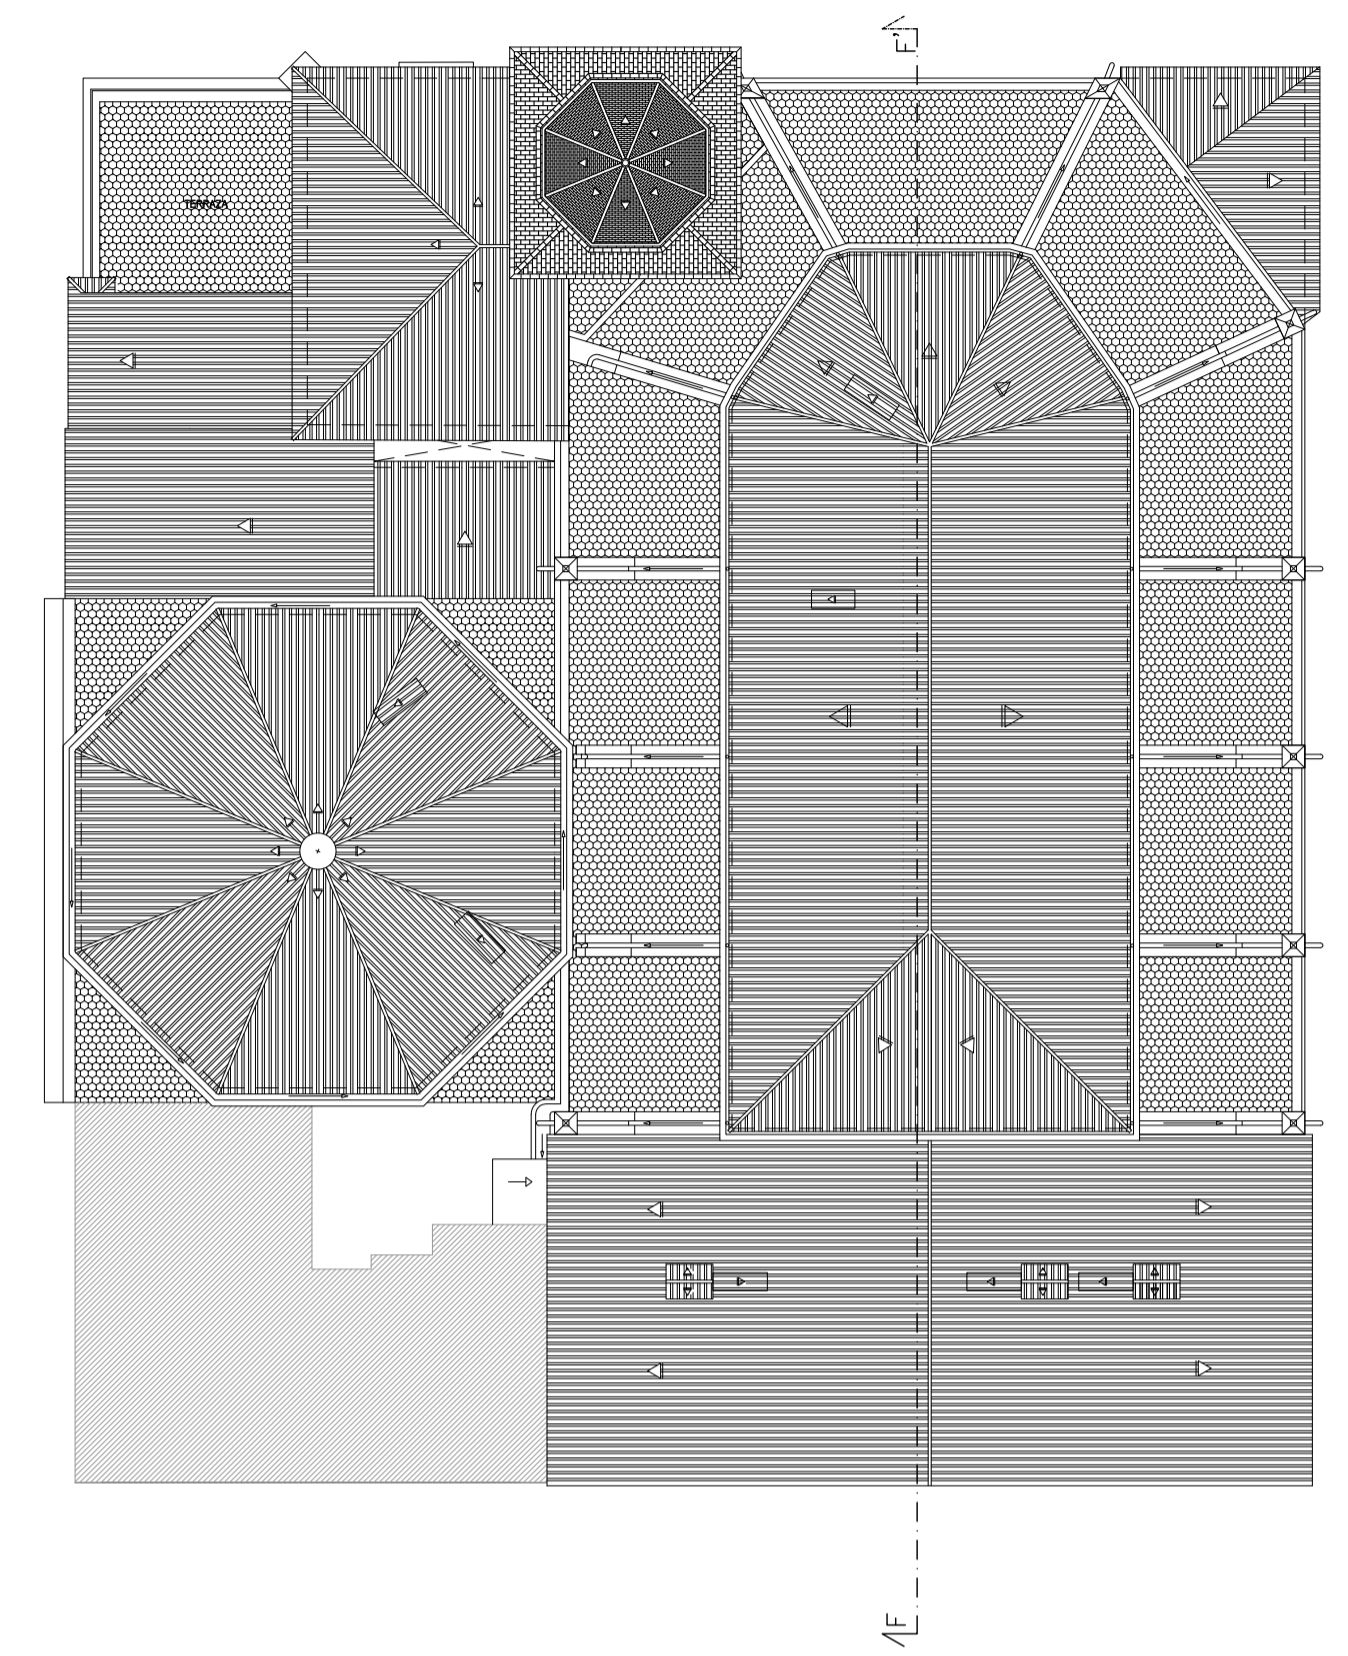

Colación N° 5811 COACV
D. S. ANÓN. 4 - VILLERA
Tel. 96 565 27 18
Fax. 96 561 71 52
E-mail: carodalla@carodalla.com

135610

Título: PLANMERIA
IGLESIA ARCIPRESTAL DE SANTIAGO
Plano: SECCIÓN FF'
Promotor: CARODALLA ARQUITECTOS
Ubicación: PL. DE SANTIAGO, CL. RAMÓN Y CAJAL, Y CL. MARQUES DE VILDESA, VILDESA (AG)

Diseño: FULGENCIO FRANCO NAVARRO
Verificado: TOMAS NAVARRO RODRIGUEZ
Modificado: Comentarios:

Edición: X
N° Plano: 12

Fecha: 28/12 2011
Escala: 1/100

EL ARQUITECTO

TOMAS NAVARRO RODRIGUEZ
Colación N° 5811 COACV

La propiedad intelectual del presente documento pertenece a los arcos firmantes. Queda prohibida la utilización total o parcial por terceros, así como cualquier modificación sin la autorización expresa de los autores.