




Alzado Calle Marqués de Villoros

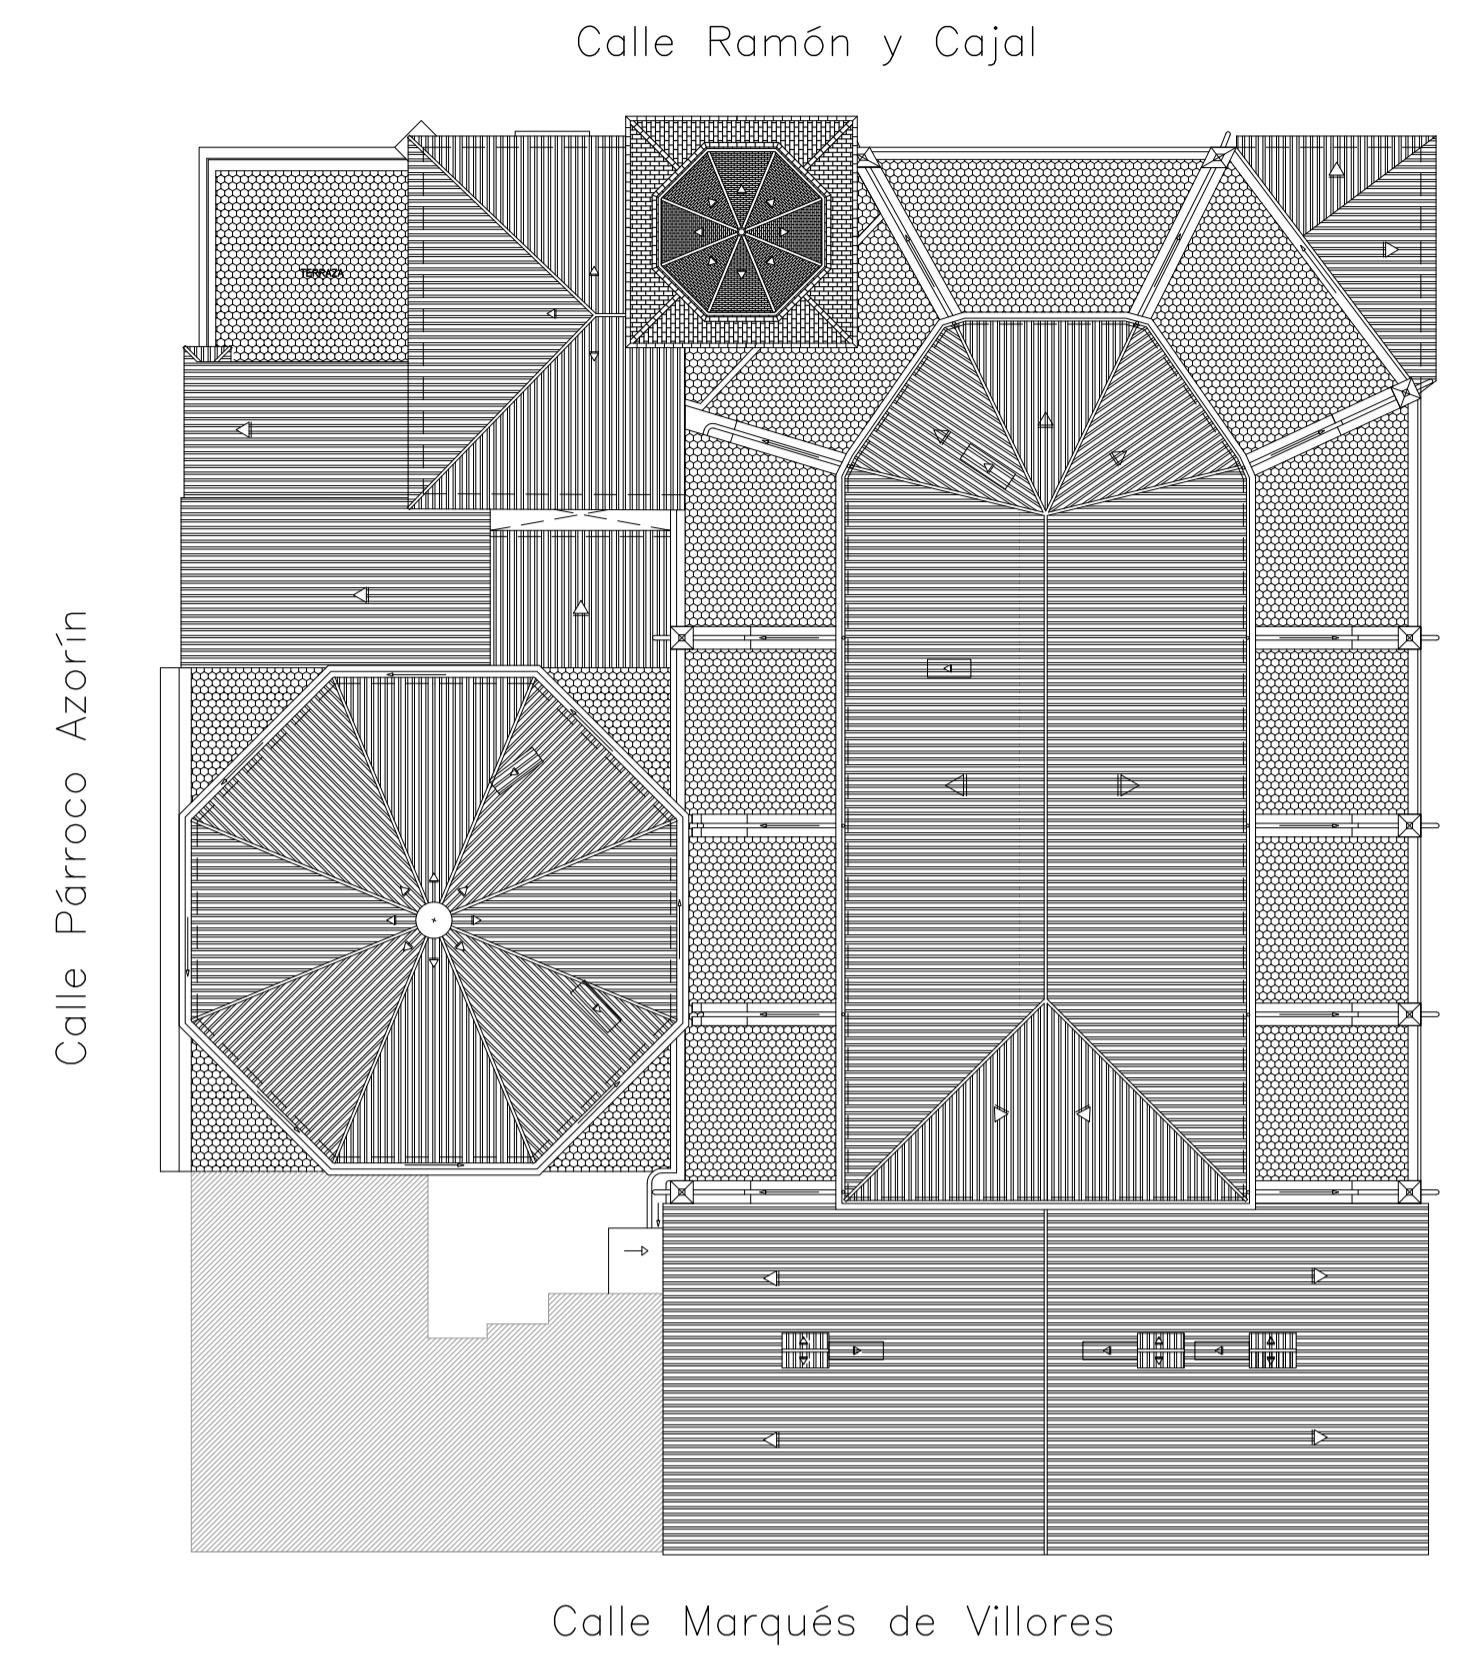

Calle Ramón y Cajal

Calle Párroco Azorín

Plaza de Santiago

Calle Marqués de Villoros



CONSEJO Nº 5811 COACV  
C. S. ANÓN. 4 - VILLENAL  
TEL. 96 96 27 19  
FAX. 96 96 71 52  
E-MAIL: carodalla@carodalla.com

135610

Título: PLANIMERÍA  
IGLESIA ARCOEPISCOPAL DE SANTIAGO  
Promotor: ALZADO C/ MARQUÉS DE VILLOSROS  
Promotor: CARODALLA ARQUITECTOS  
C/ DE SANTIAGO, 4 - RAMÓN Y CAJAL, Y  
C/ MARQUÉS DE VILLOSROS, VILLENAL (AG)

Diseñado: FULGENCIO NAVARRO RODRÍGUEZ  
Verificado: TOMAS NAVARRO RODRÍGUEZ  
Modificado: FRANCISCO NAVARRO RODRÍGUEZ

Edición: x  
Nº Plano: 13

Fecha: 28/12/2011  
Escala: 1/100

EL ARQUITECTO

TOMAS NAVARRO RODRÍGUEZ  
CONSEJO Nº 5811 COACV

La propiedad intelectual del presente documento pertenece a los arcos firmantes. Queda prohibida la utilización total o parcial por terceros, así como cualquier modificación sin la autorización expresa de los autores.