


Alzado Plaza Santiago

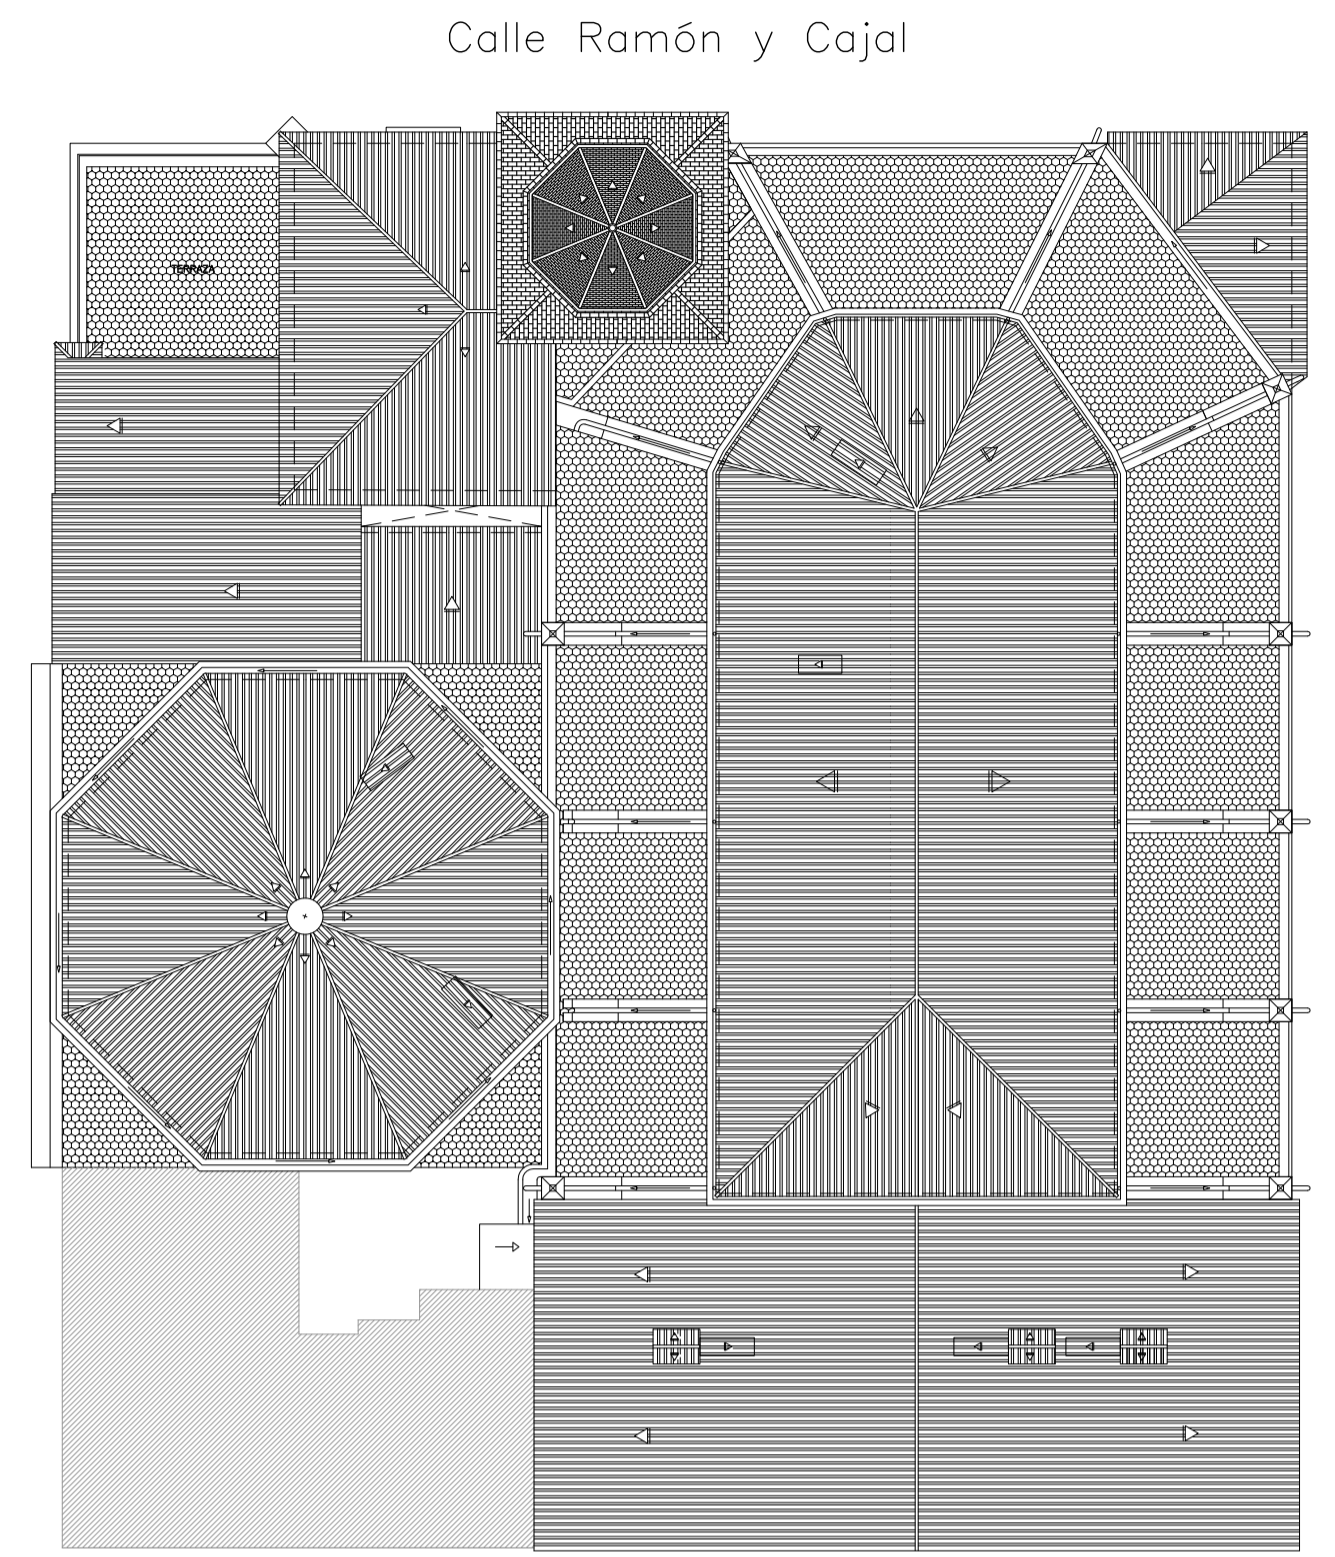

Calle Párroco Azorín

Calle Ramón y Cajal

Calle Marqués de Villoros

Plaza de Santiago



Carbodalia Arquitectos
Colección N° 5811 COA.C.V.
C. S. A. HOLA, 4 - VILLENAL
Tel. 96 568 27 19
Fax. 96 568 71 52
E-mail: carbodalia@carbodalia.com

135610

Título: PLANIMERÍA
IGLESIA ARCOEPISCOPAL DE SANTIAGO
Promotor: ALZADO PLAZA DE SANTIAGO
Promotor: CARBODALIA ARQUITECTOS
P.L. DE SANTIAGO, CL. RAMÓN Y CAJAL, Y CL. MARQUÉS DE VILLOSOS, VILLENAL (ALG)

Diseñado: FULGENCIO FRANCO BENEITO
Verificado: TOMAS NAVARRO RODRIGUEZ
Modificado: Comentarios

Edición: X
N° Plano: 14
Fecha: 28/12/2011
Escala: 1/100

EL ARQUITECTO

TOMAS NAVARRO RODRIGUEZ
Colección N° 5811 COA.C.V.

La propiedad intelectual del presente documento pertenece a los arcos firmantes. Queda prohibida la utilización total o parcial por terceros, así como cualquier modificación sin la autorización expresa de los autores.