


Alzado Calle Ramón y Cajal

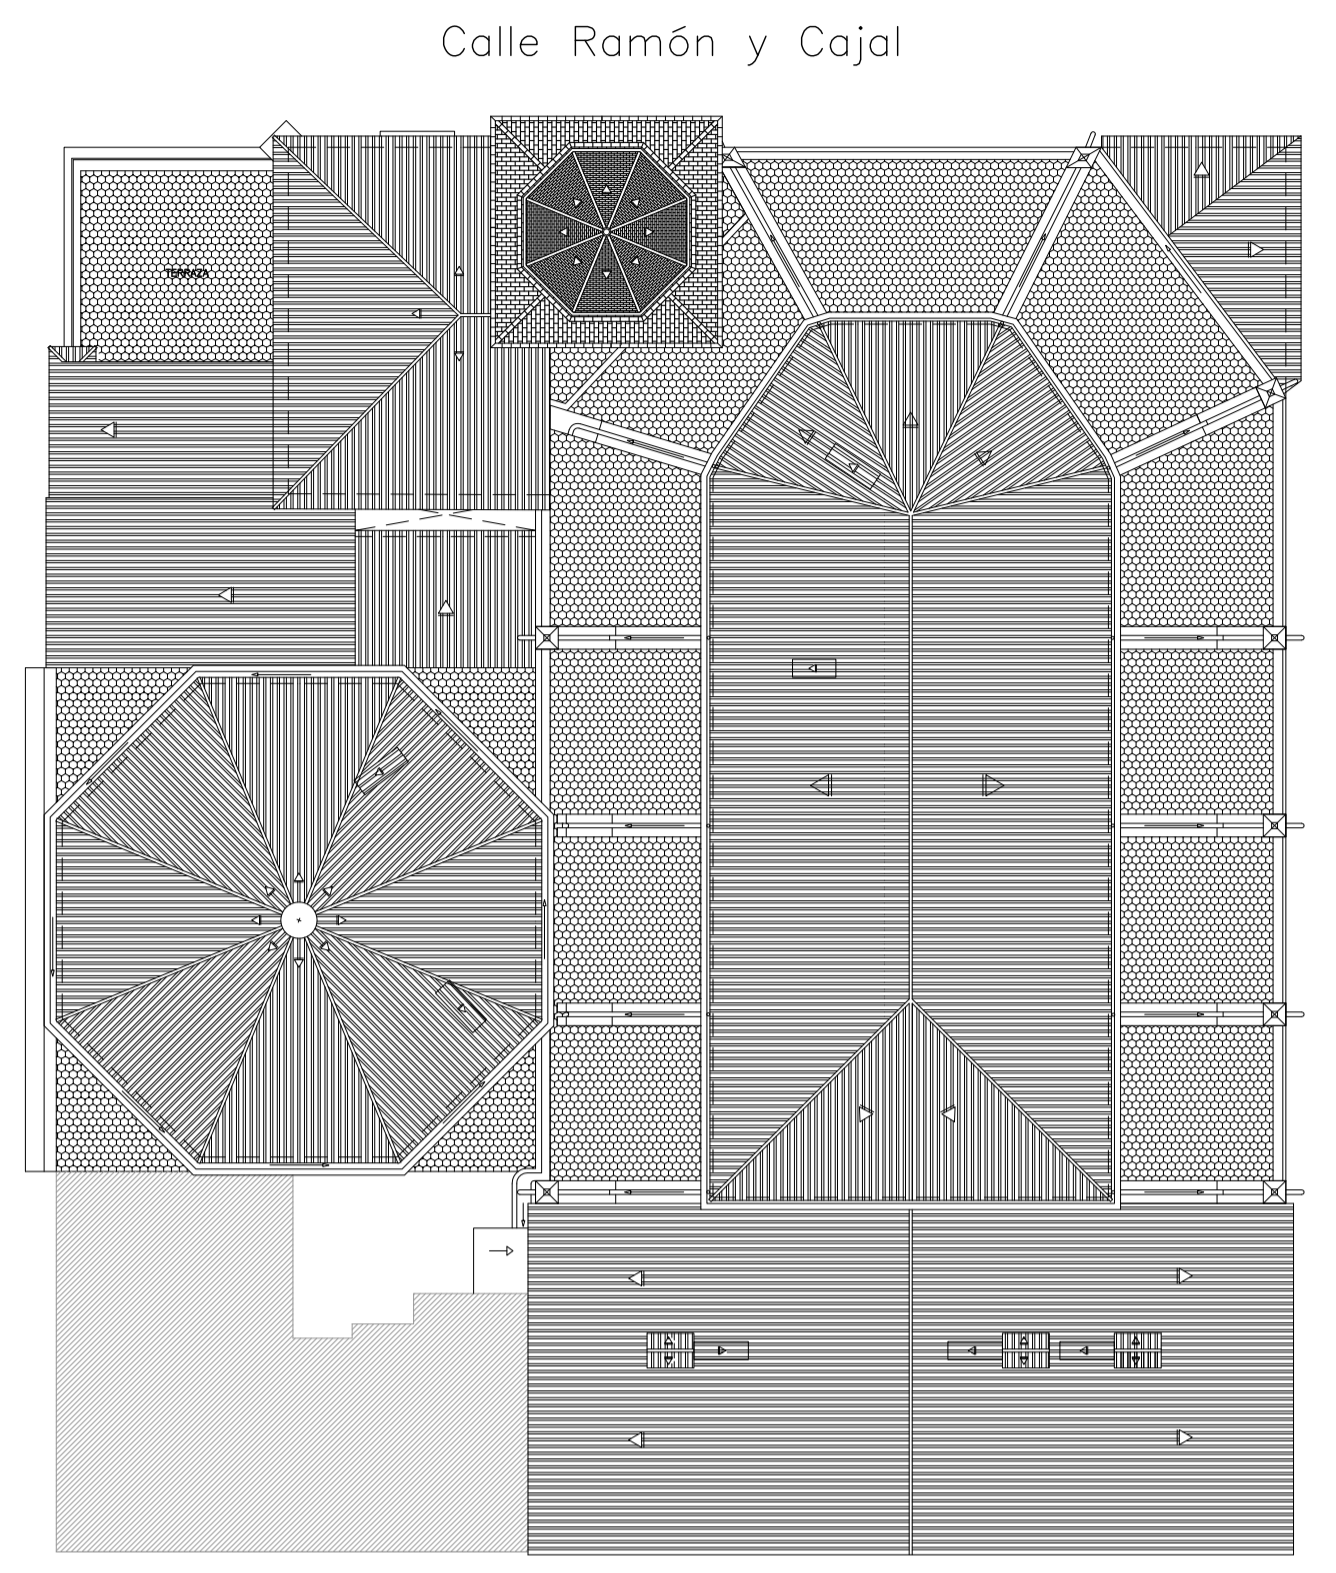

Calle Párroco Azorín

Calle Ramón y Cajal

Calle Marqués de Villores

Plaza de Santiago

**CARDODALLIA ARQUITECTOS**  
 Colección N° 5811 COACV  
 D. S. ANSO, 4 - VILLENA  
 Tel. 96 565 27 18  
 Fax. 96 561 71 52  
 E-mail: cardodallia@cardodallia.com

**135610**

Título: **PLANIMERIA**  
 IGLESIA ARCIPRESTAL DE SANTIAGO

Promo: **ALZADO CALLE RAMÓN Y CAJAL**  
 Promotor: **CARDODALLIA ARQUITECTOS**

Diseño: **FULGENCIO FERNÁNDEZ BENEITO**  
 Verificado: **TOMAS NAVARRO RODRÍGUEZ**  
 Modificado: Comentarios

Edición: **x** N° Plano: **15**  
 Fecha: **28/12 2011** Escala: **1/100**

EL ARQUITECTO  
 TOMAS NAVARRO RODRÍGUEZ  
 Colección N° 5811 COACV

Este proyecto ha sido elaborado sin la autorización expresa de los autores. Queda prohibida la utilización total o parcial por terceros, así como cualquier modificación sin la autorización expresa de los autores.