





Alzado Calle Párroco Azorín

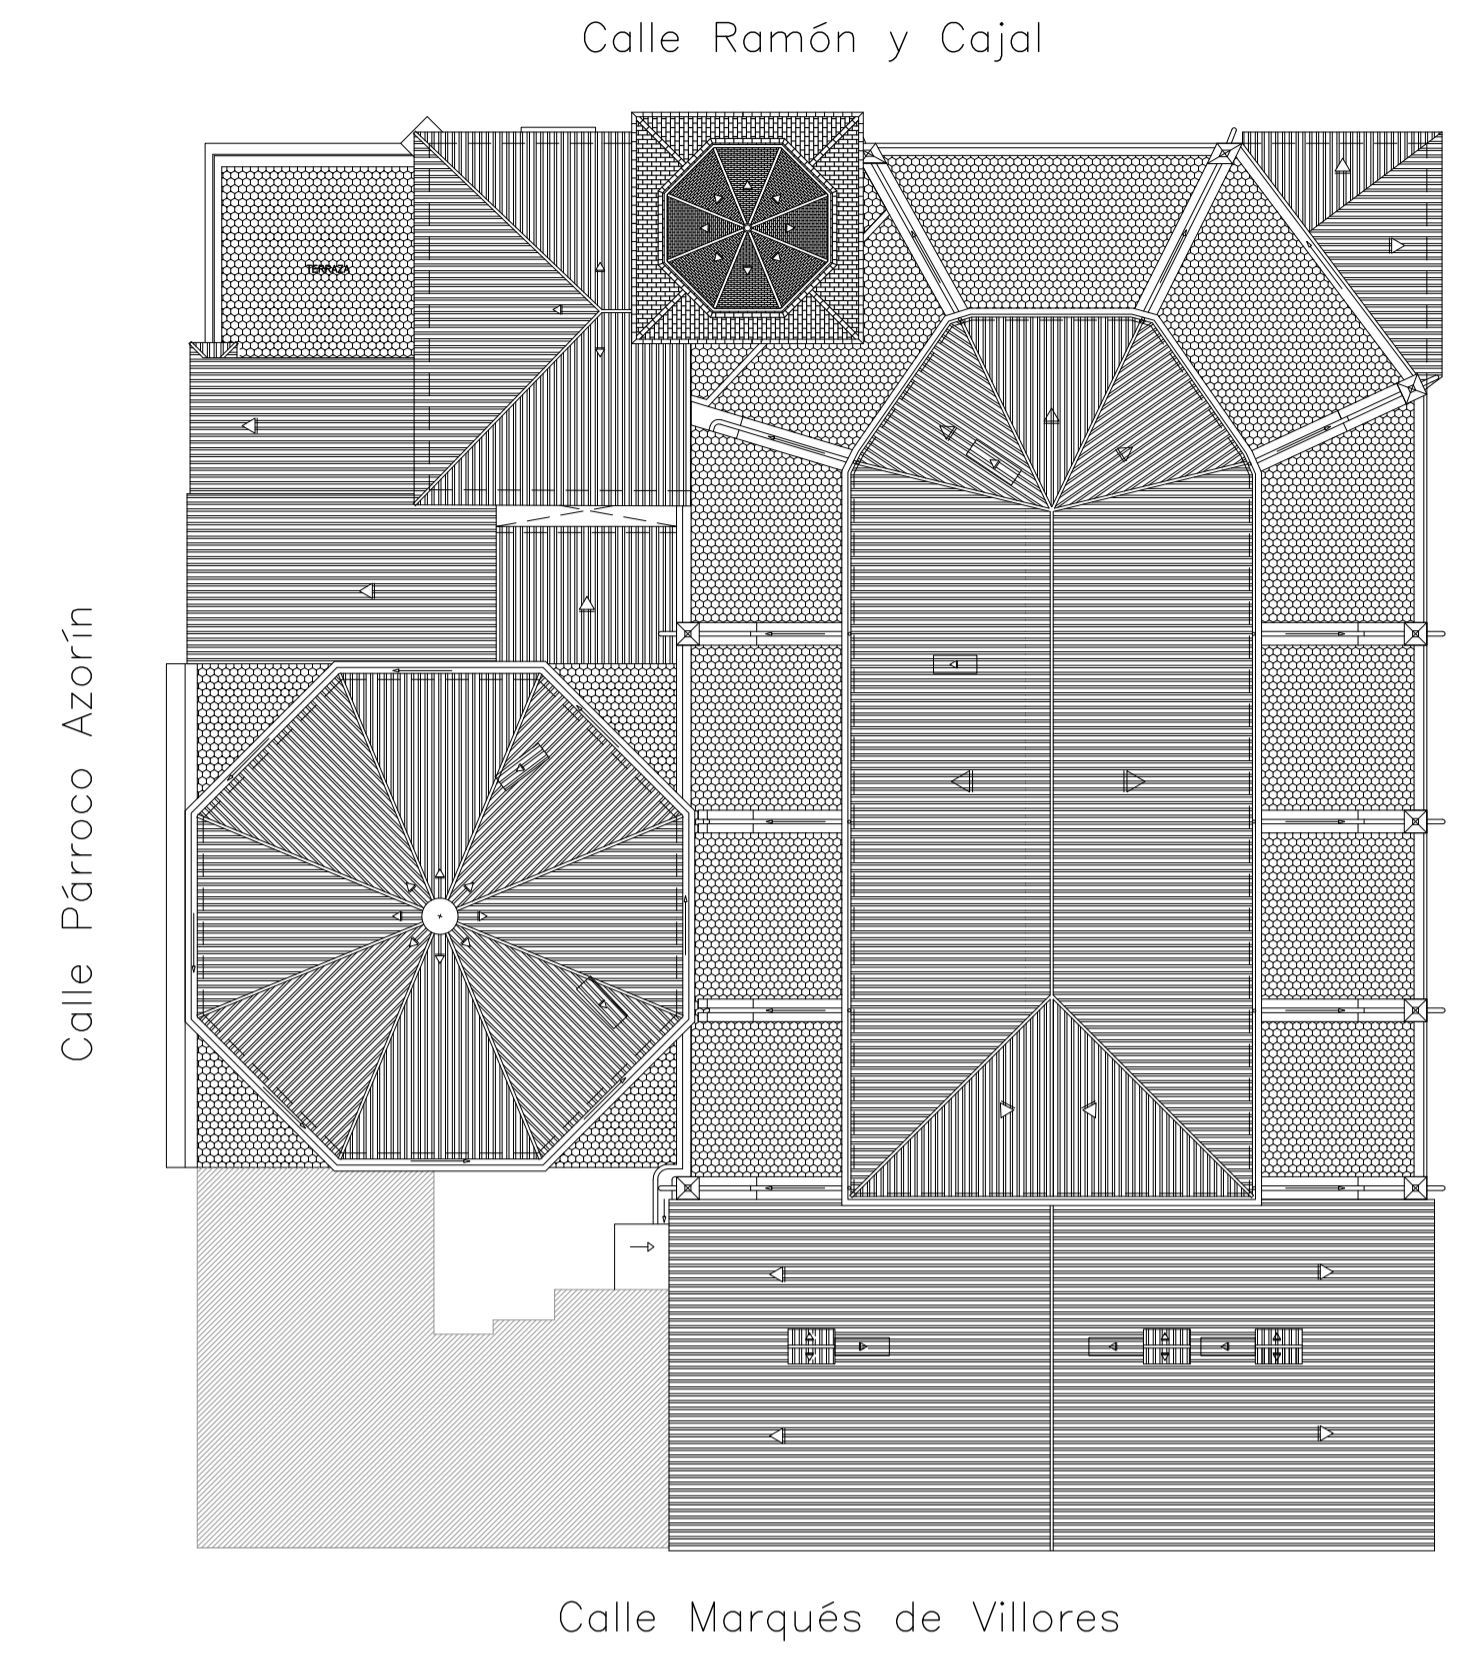

Plaza de Santiago

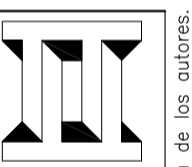

Colaborador N° 5811 COA/CV
D. S. ANSO, 4 - VILLENIA
Tel. 56 505 27 19
Fax. 56 505 71 52
E-mail: carodalla@carodalla.cl

135610

Título: PLANIMERIA
IGLESIA ARCIPRESTAL DE SANTIAGO
Promotor: ALZADO CALLE PÁRROCO AZORÍN
Promotor: CARODALLA ARQUITECTOS
Ubicación: PL. DE SANTIAGO, CL. RAMÓN Y CAJAL, Y CL. MARQUÉS DE VILLORES, VILLENIA (A.C.)

Diseñado: FULGENCIO FRANCÉS NAVARRO
Verificado: TOMAS NAVARRO RODRÍGUEZ
Modificado: Comentarios

Edición: x
N° Plano: 16
Fecha: 28/12 2011
Escala: 1/100

EL ARQUITECTO
TOMAS NAVARRO RODRÍGUEZ
Colaborador N° 398 COA/CV

La propiedad intelectual del presente documento pertenece a los arcos firmantes. Queda prohibida la utilización total o parcial por terceros, así como cualquier modificación sin la autorización expresa de los autores.