



Portada de acceso desde Plaza Santiago




Sección AA'

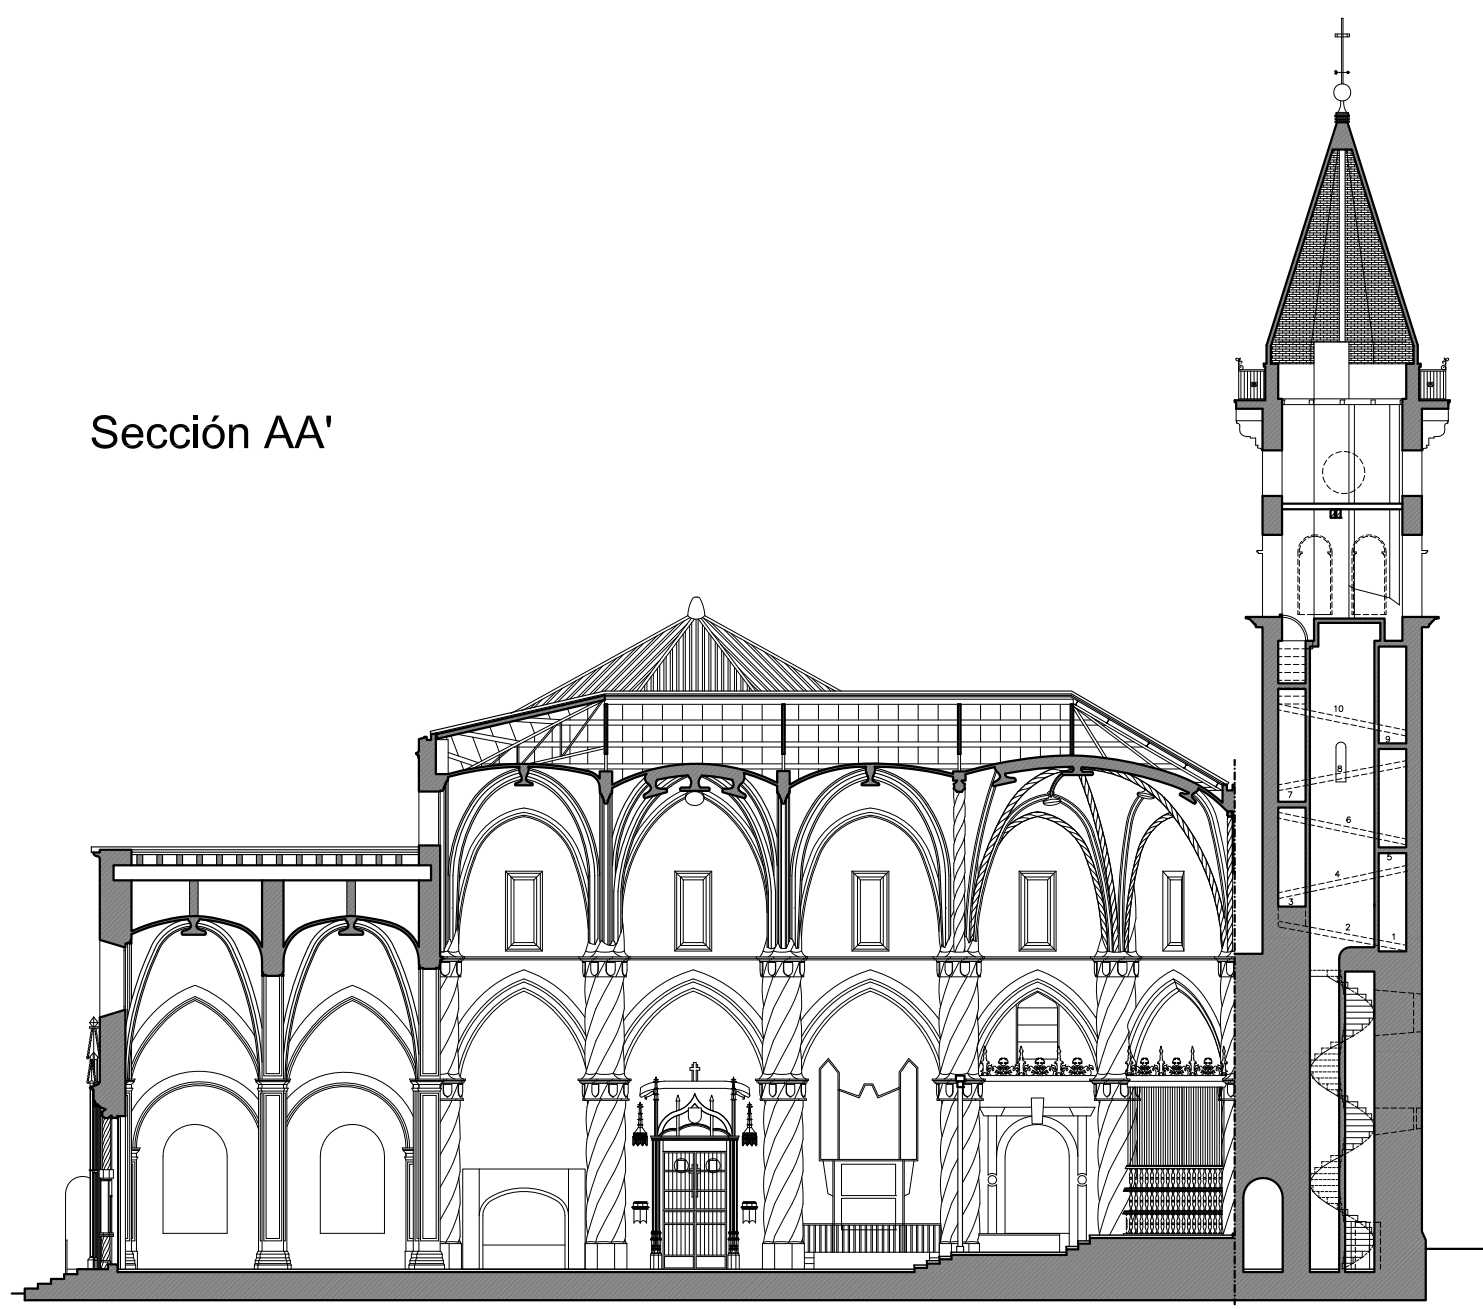


Planta +0.00m.

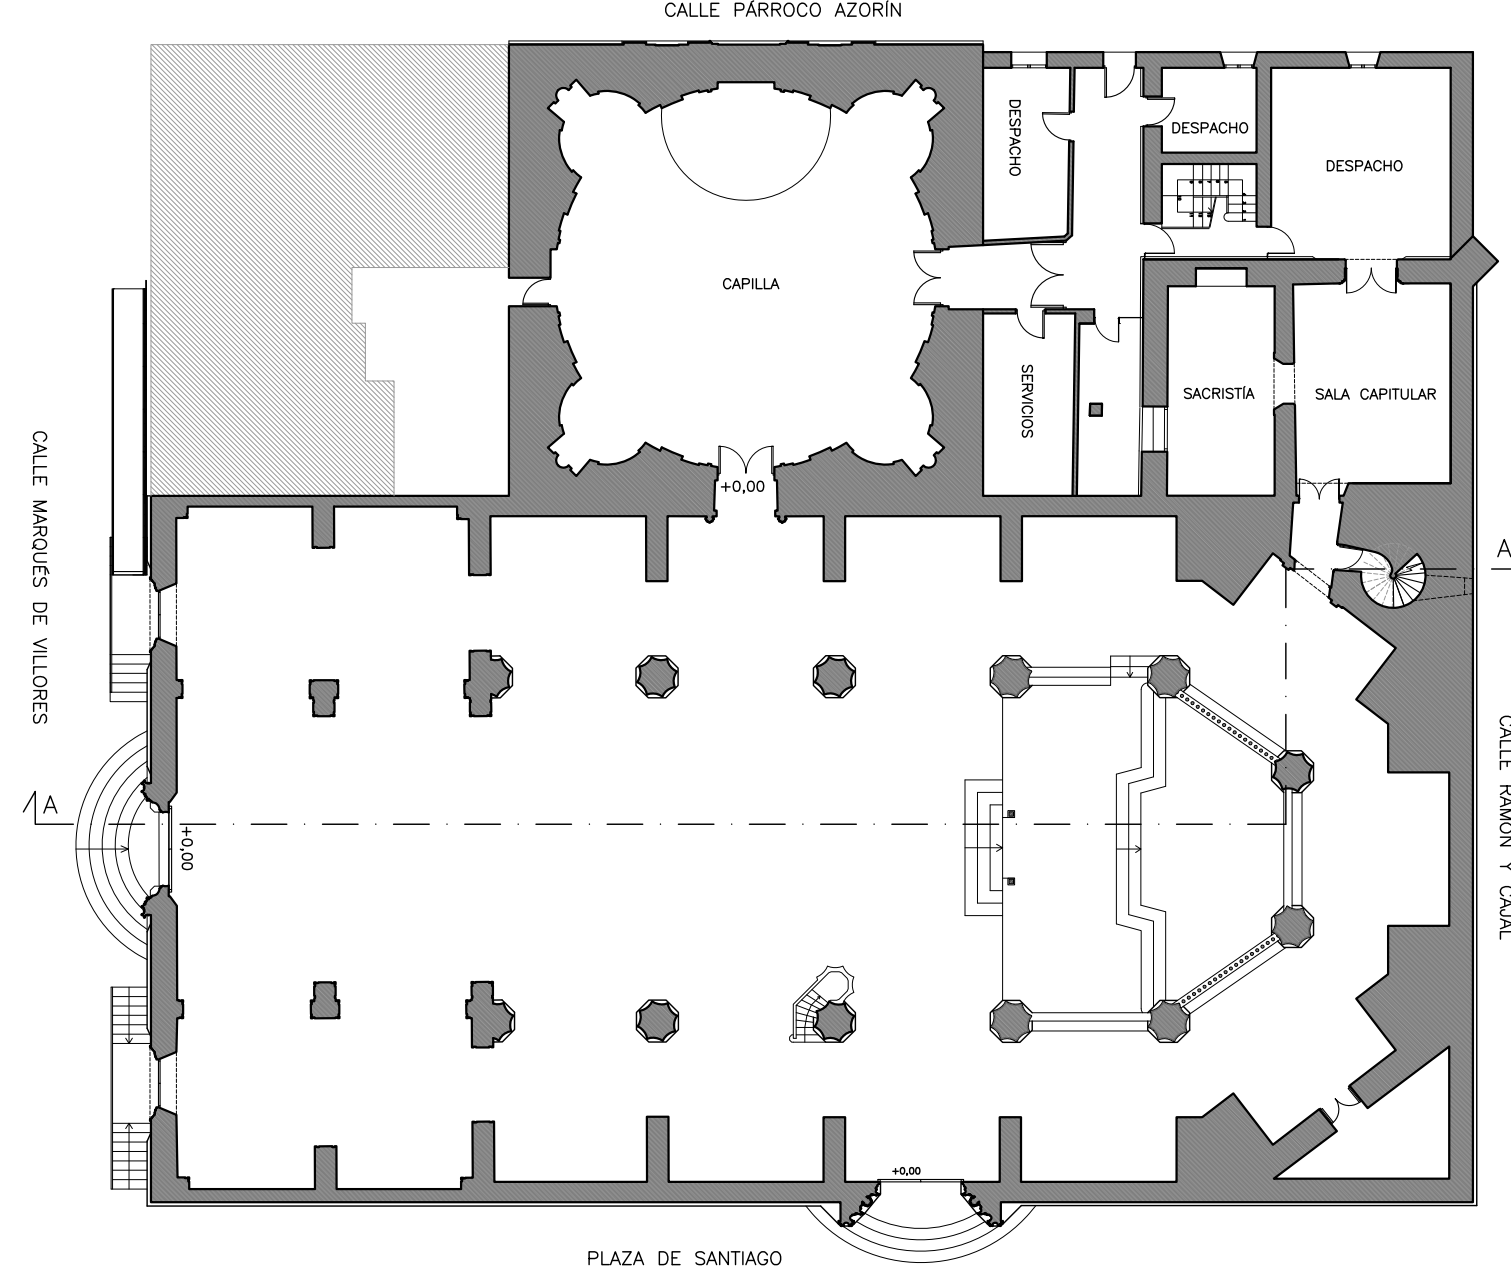


Interior de la Sacristía

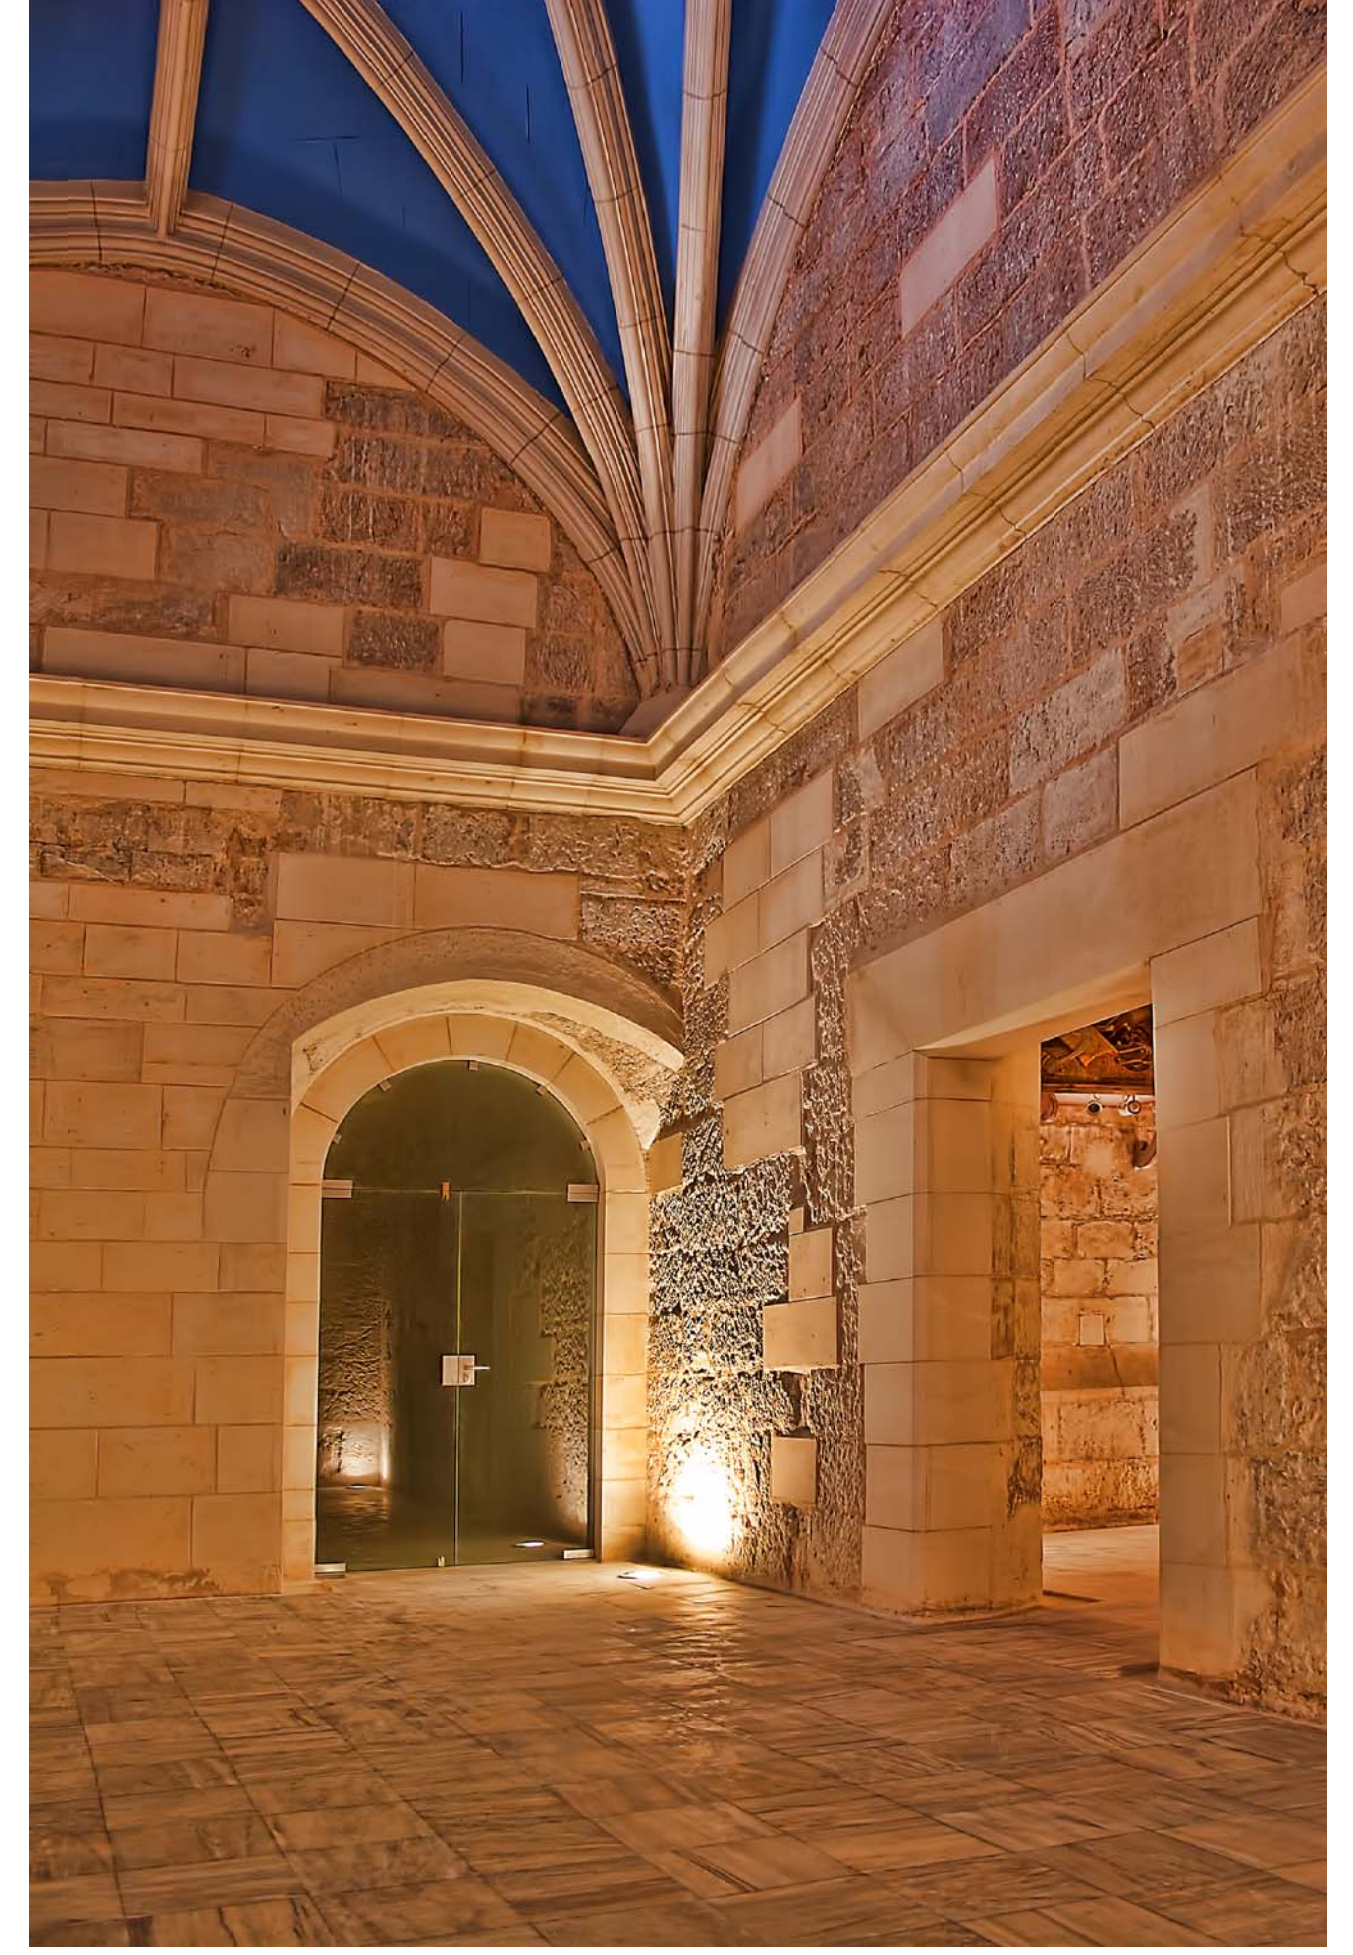

Alzado C/ Marqués de Villoros

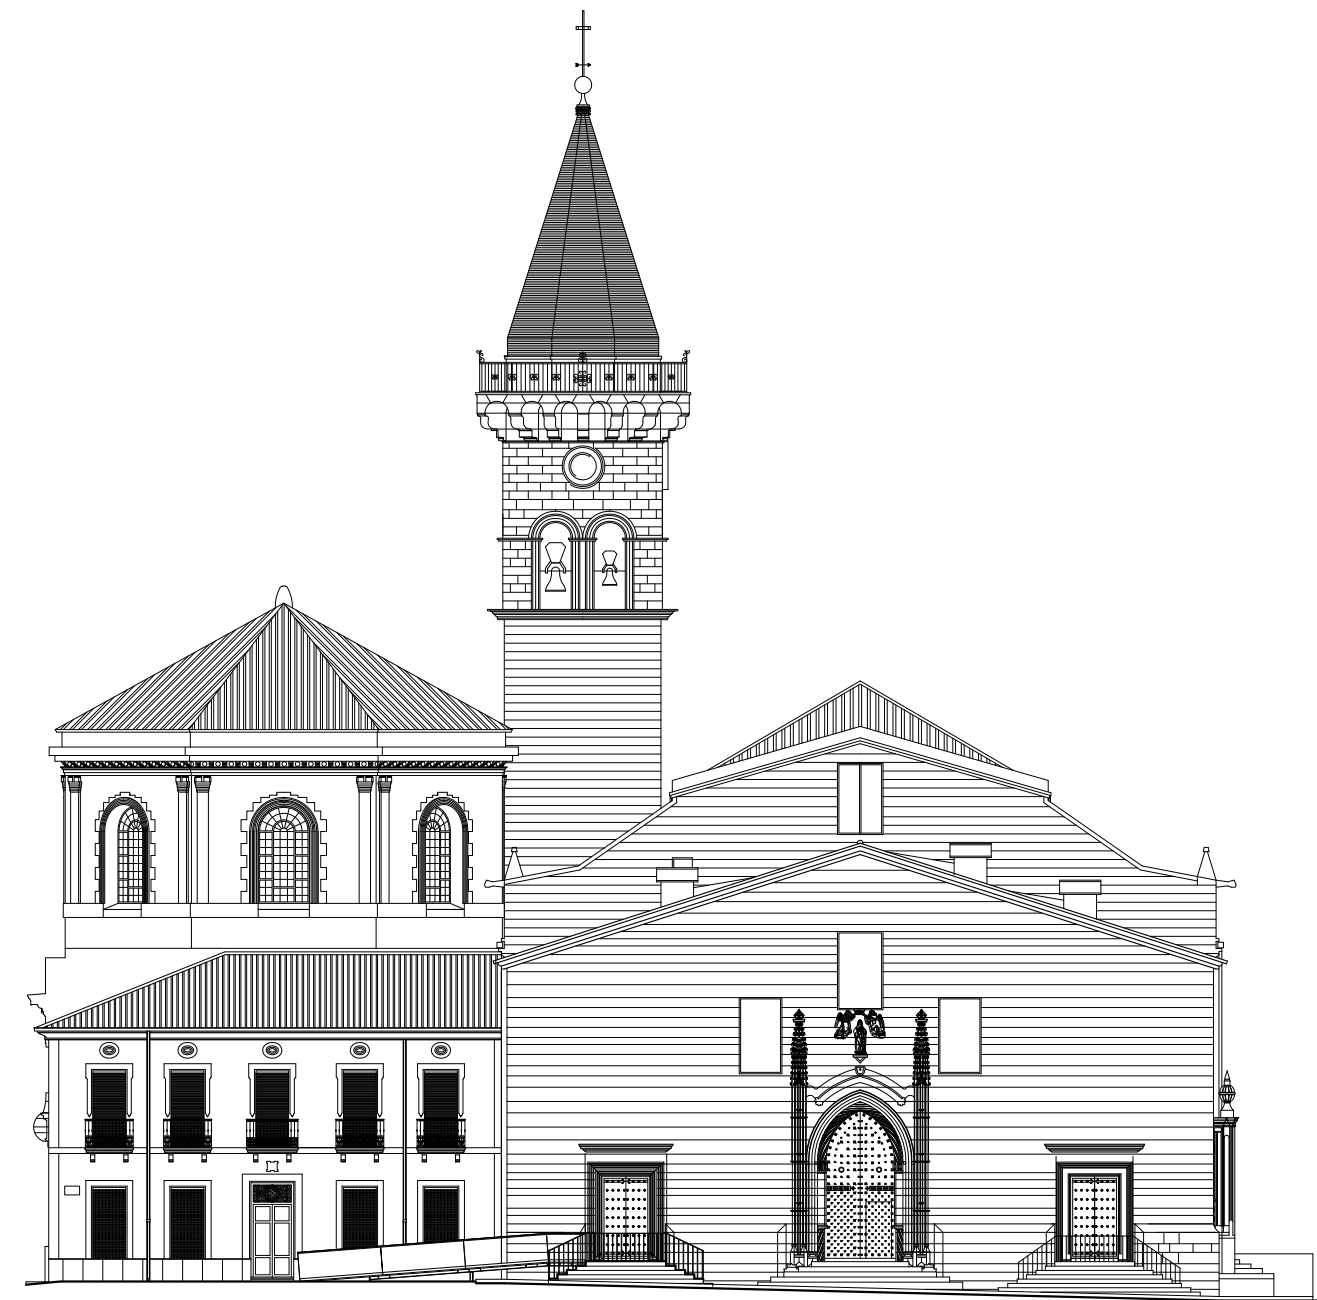

Planta +8.50m.

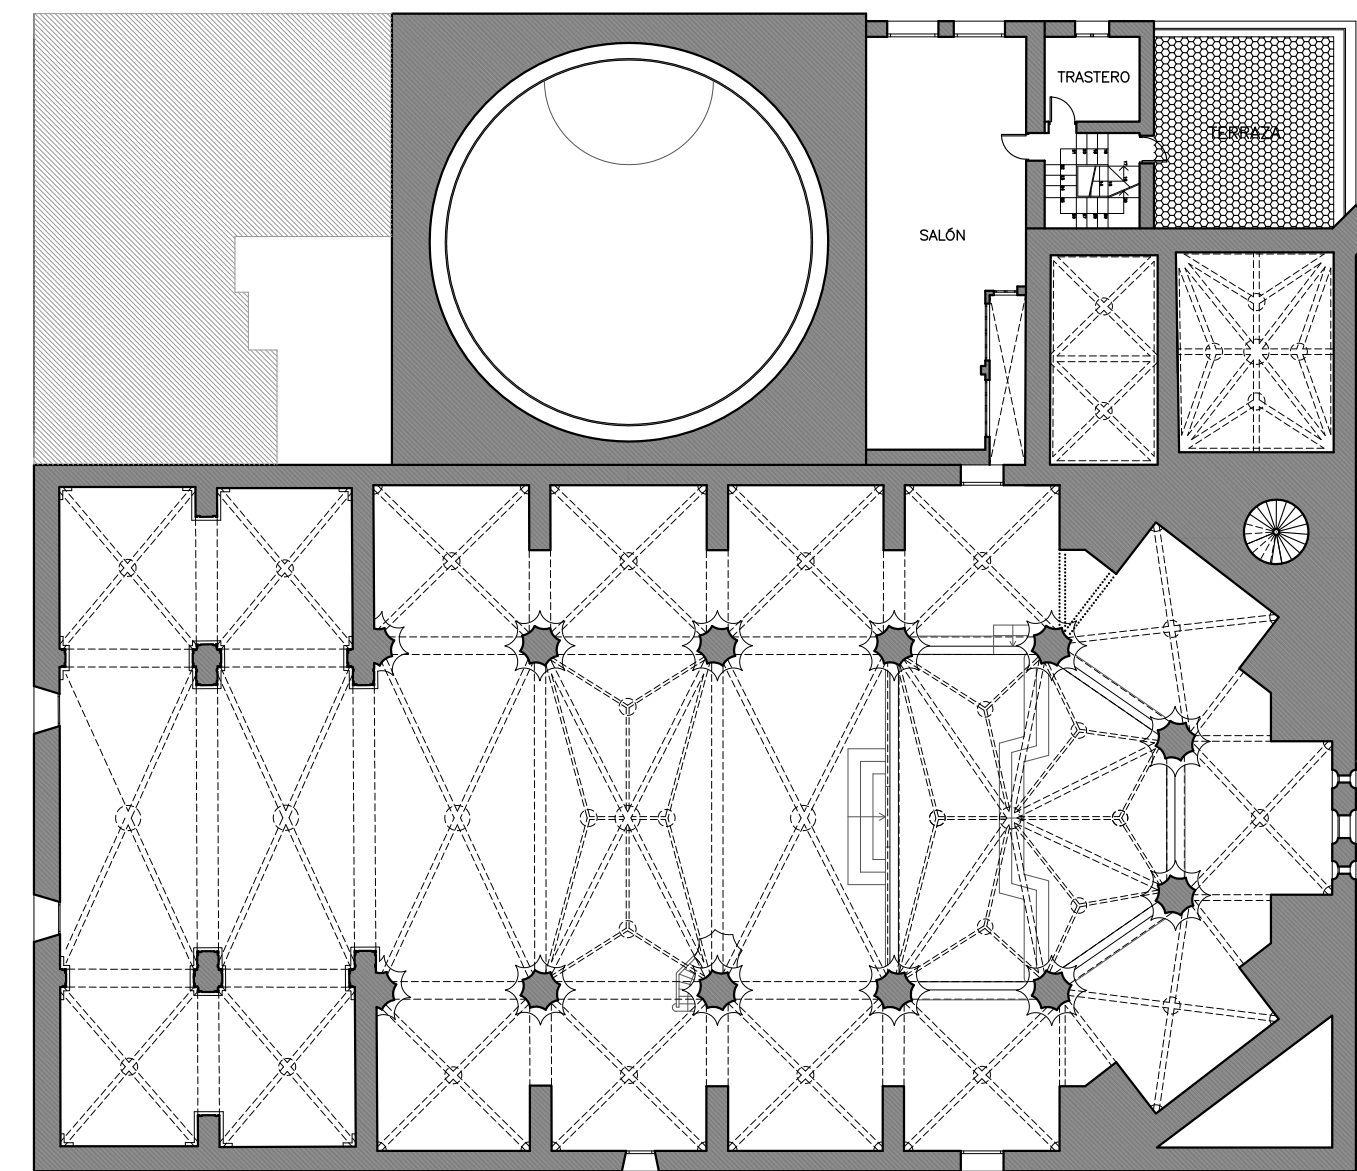


Bóveda sobre el altar




C/ Marqués de Villoros



Planta +12.50m.

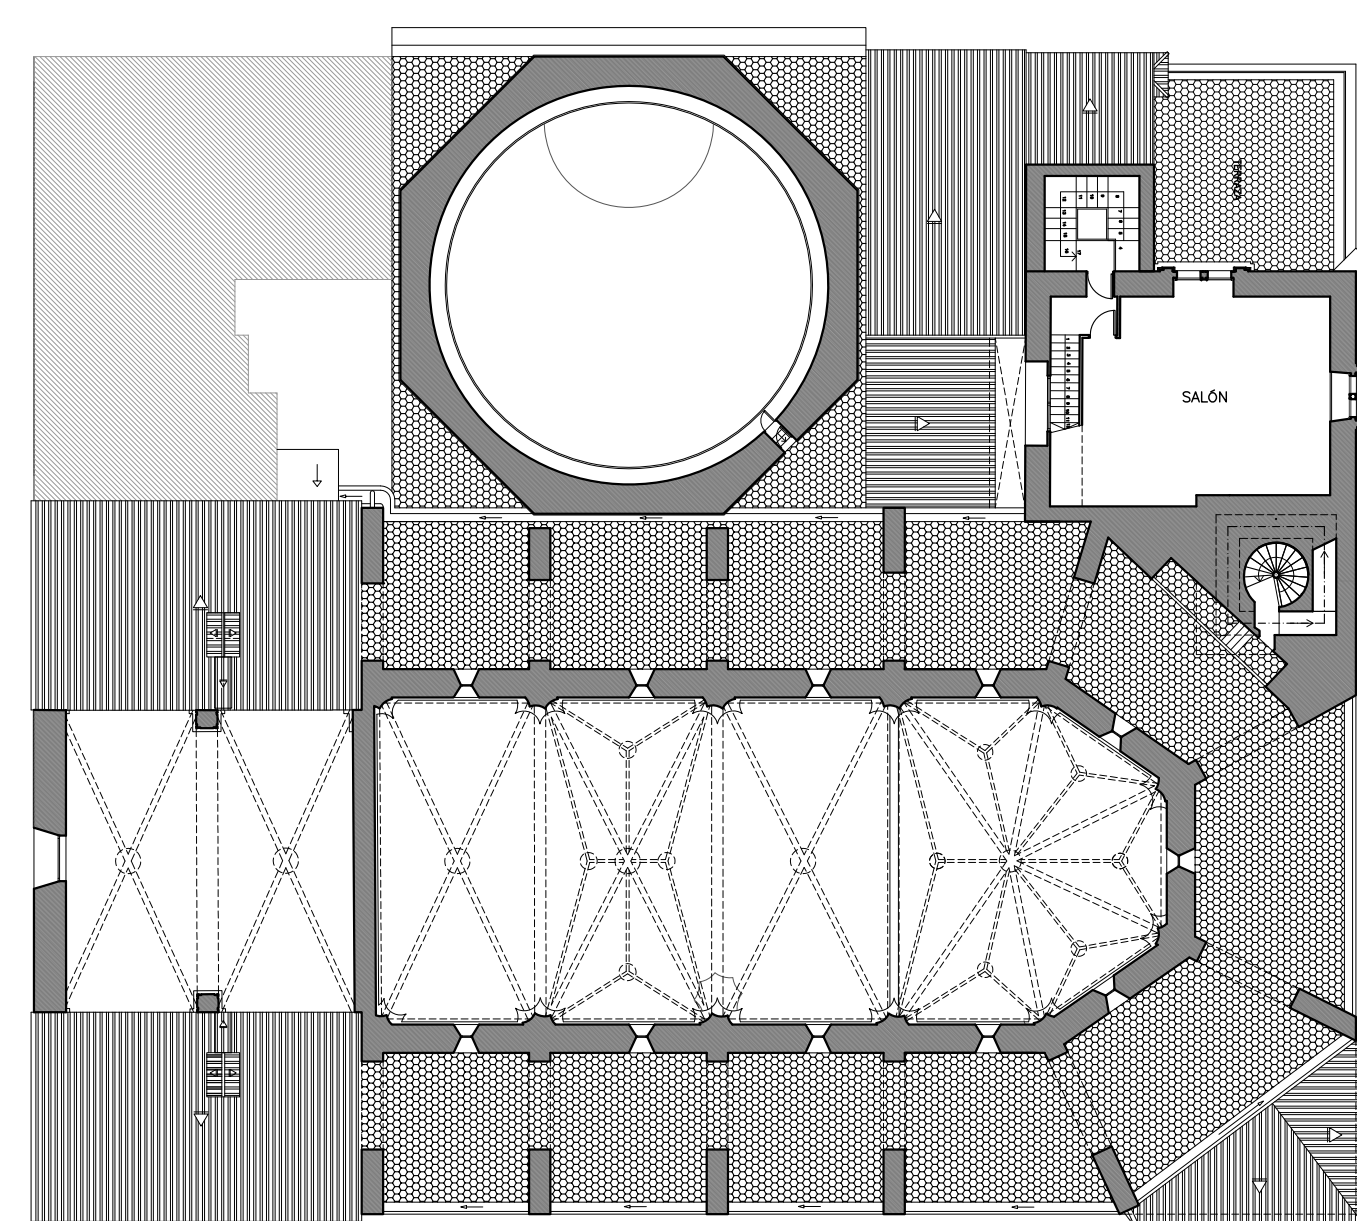


Sección CC'

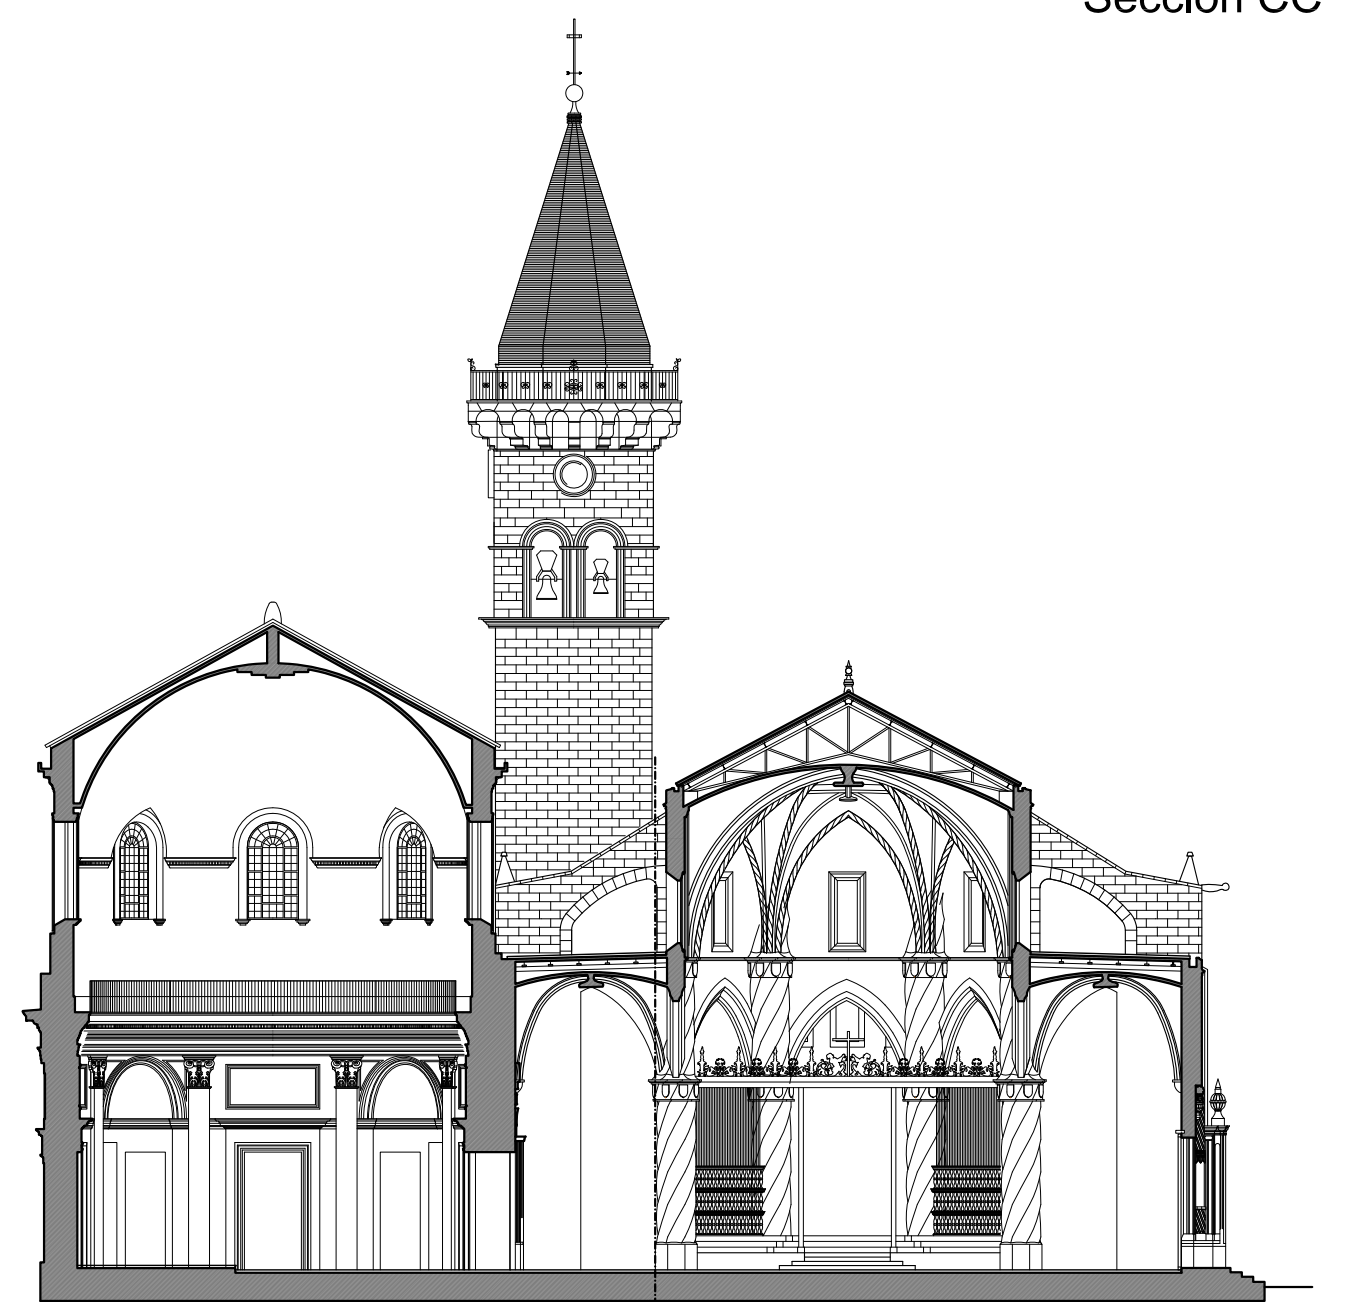

Portada de acceso desde C/ Marqués de Villoros



Alzado Plaza Santiago

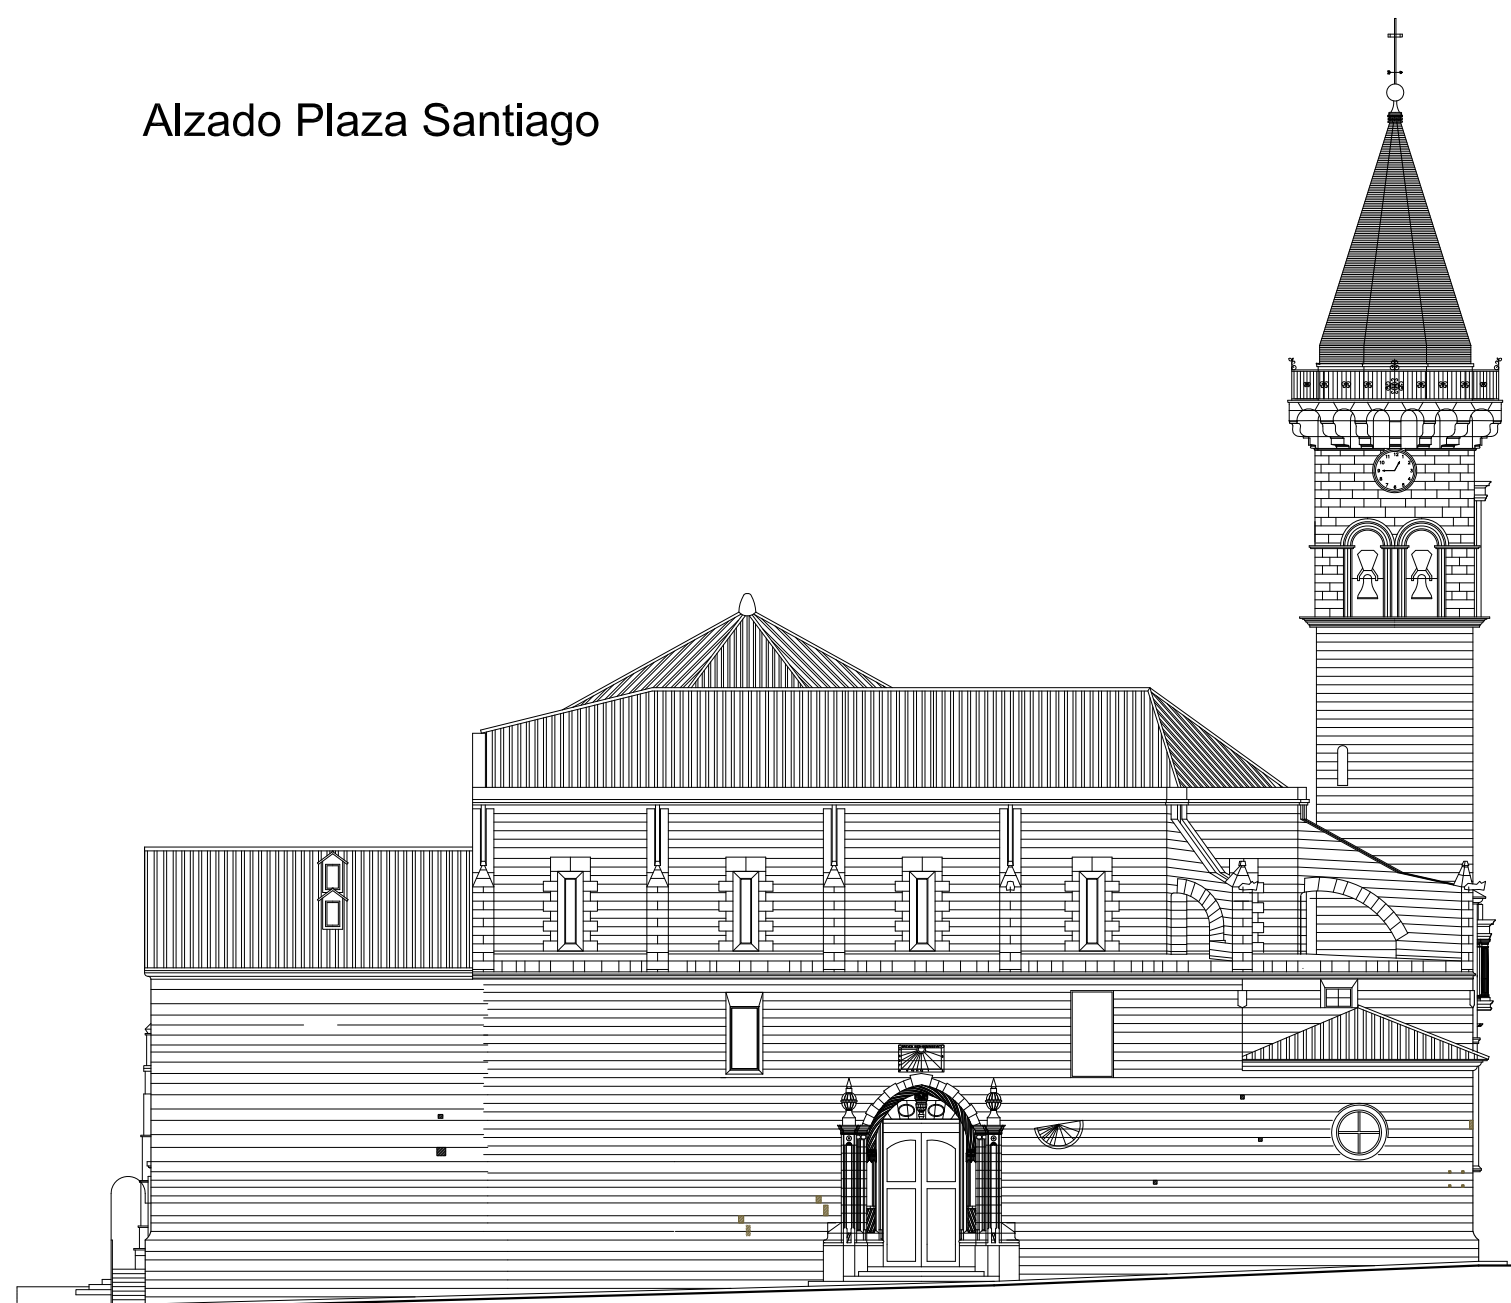

Fotografía desde Plaza de Santiago

