


PLANTA +8.50m.

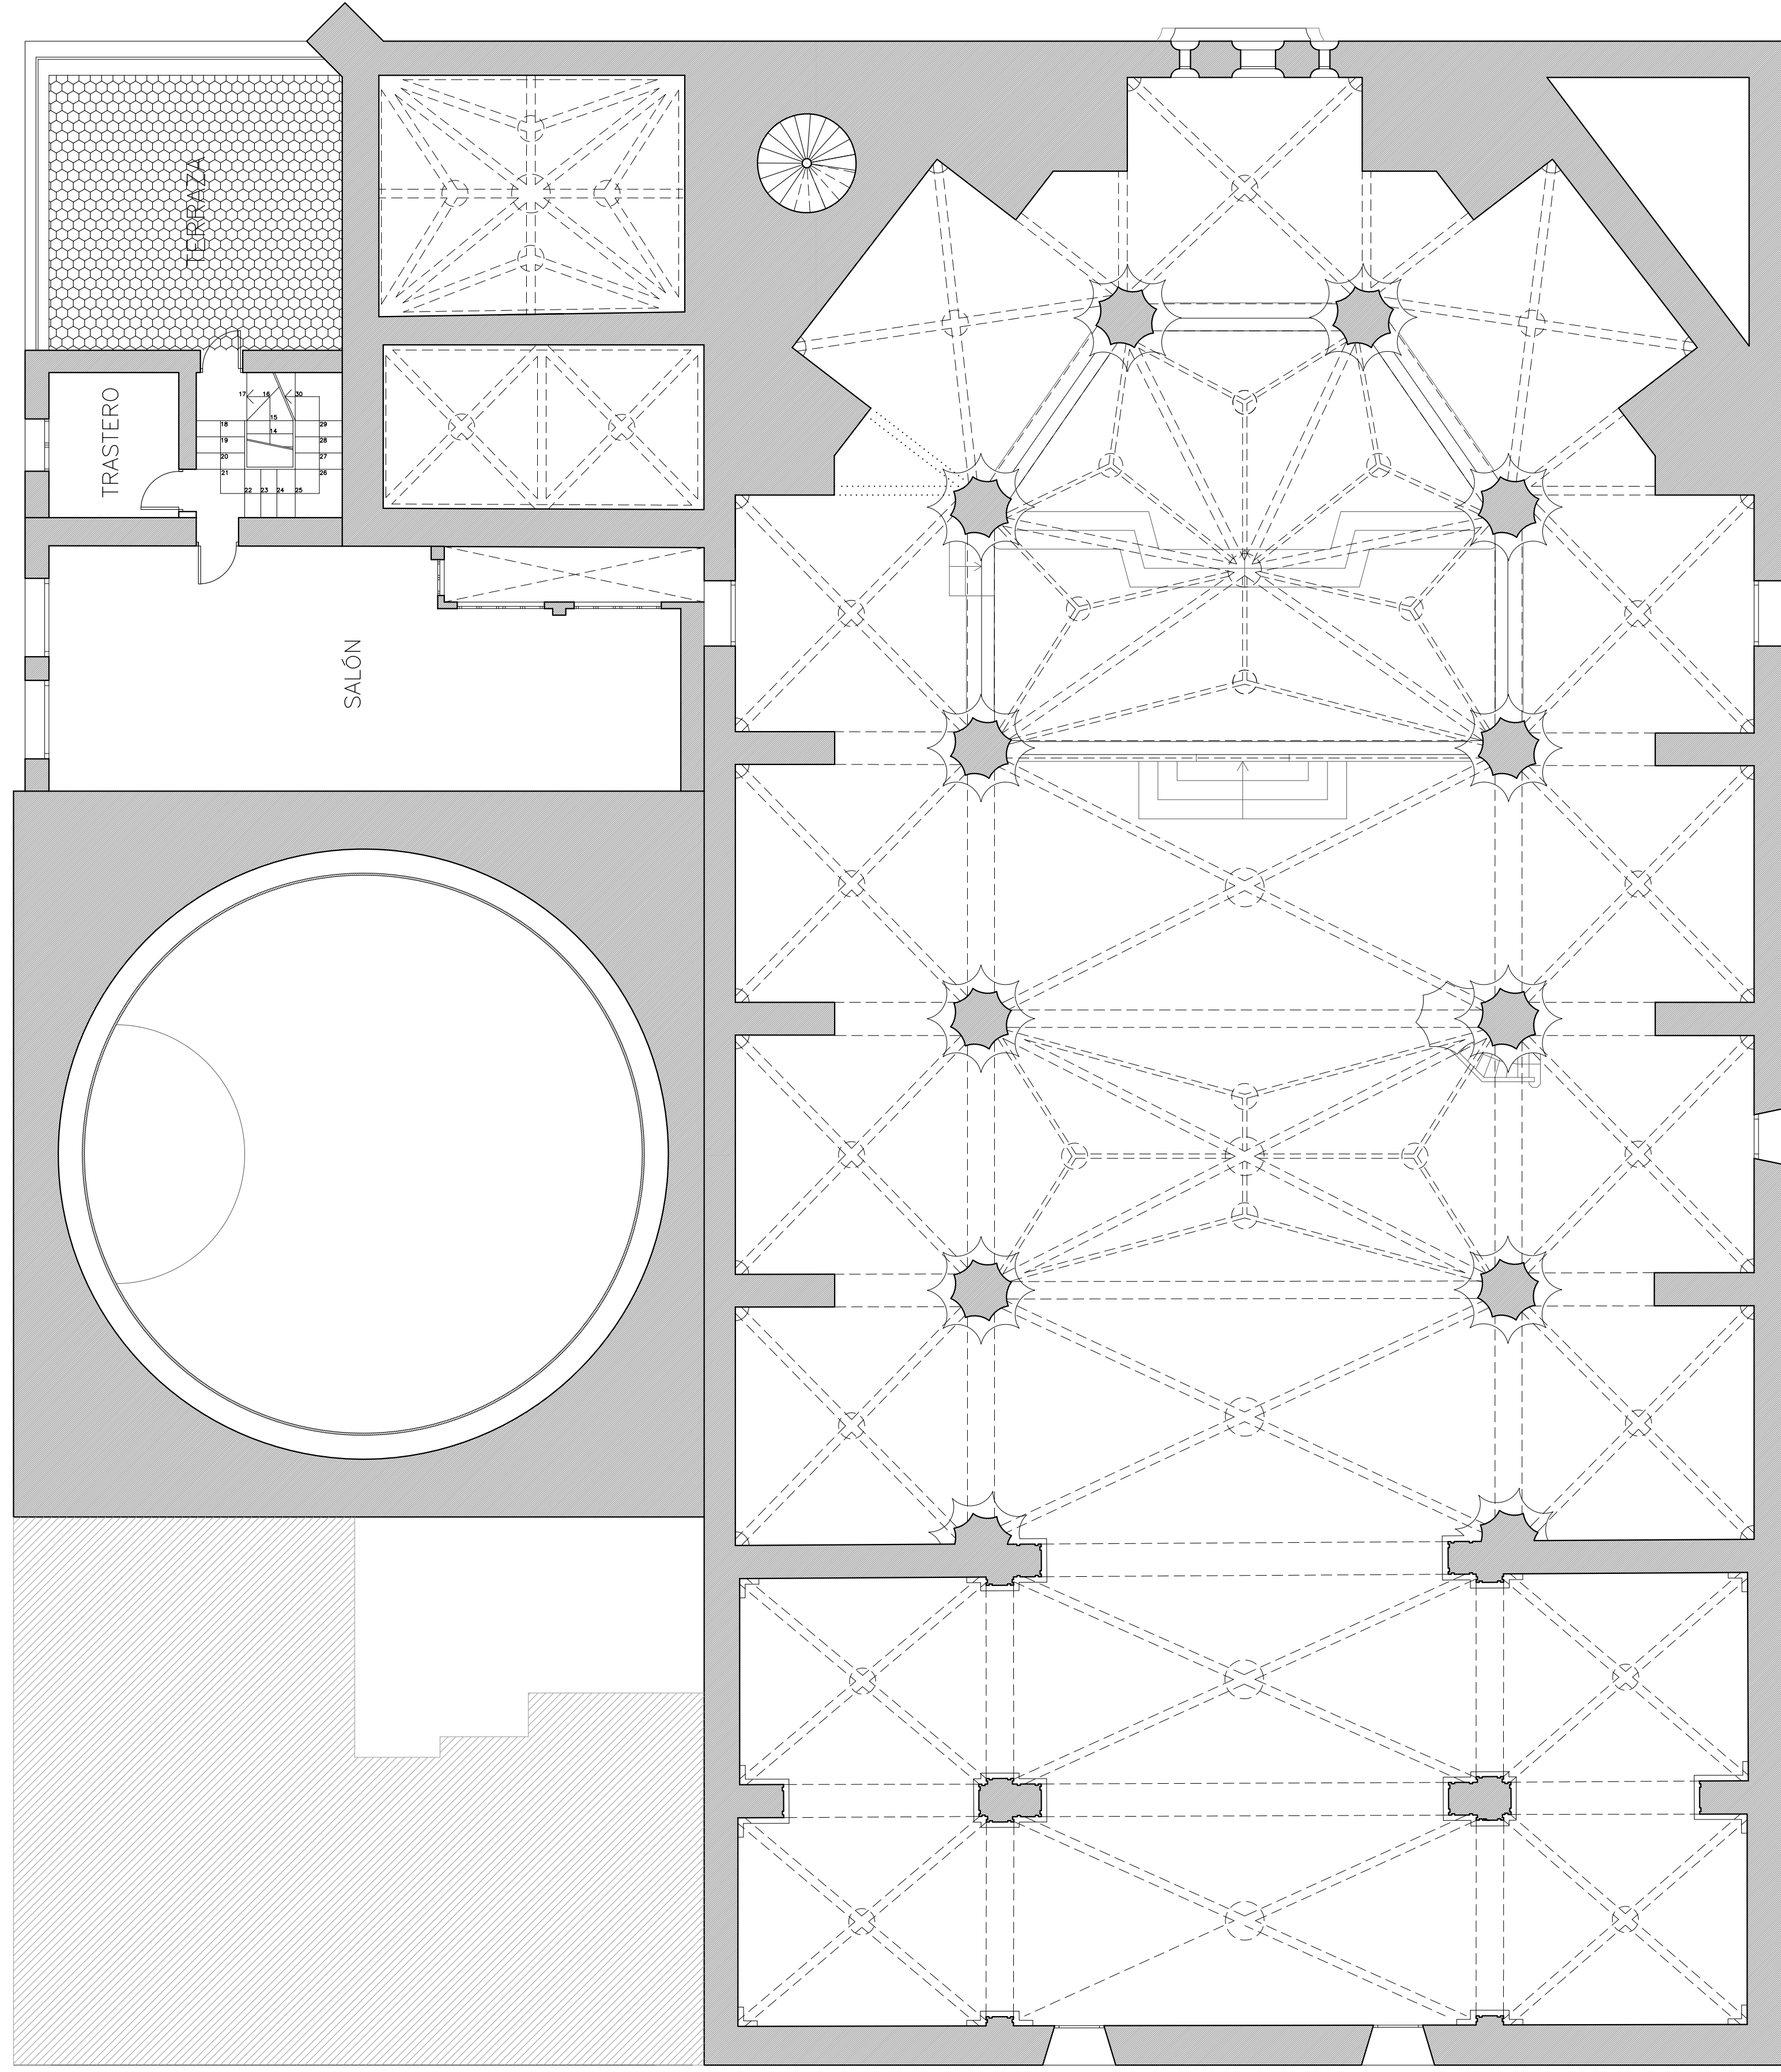

CARDODALLA ARQUITECTOS
 Colección N° 5811 C.O.A.C.V.
 D. S. ANTO, 4 - VILLENAL
 Tel. 96 968 27 18
 Fax. 96 968 71 52
 E-mail: cardodalla@cardodalla.com

135610

Título: PLANIMERÍA
 IGLESIA ARCOPRESTAL DE SANTIAGO
 Promotor: ENTREPLANTA +8.50m.
 Promotor: CARDODALLA ARQUITECTOS
 Dirección: PL. DE SANTIAGO, CL. RAMÓN Y CAJAL, Y CL. MARQUES DE VILLORES, VILLENAL (ALG.)

Diseño: FULGENCIO FRANCO NAVARRO
 Verificado: TOMAS NAVARRO RODRIGUEZ
 Modificado: Comentarios:

Edición: X
 N° Plano: 2
 Fecha: 28/12 2011
 Escala: 1/100

EL ARQUITECTO
 TOMAS NAVARRO RODRIGUEZ
 Colección N° 5811 C.O.A.C.V.

La propiedad intelectual del presente documento pertenece a los arcos firmantes. Queda prohibida la utilización total o parcial por terceros, así como cualquier modificación sin la autorización expresa de los autores.