


PLANTA CUBIERTAS

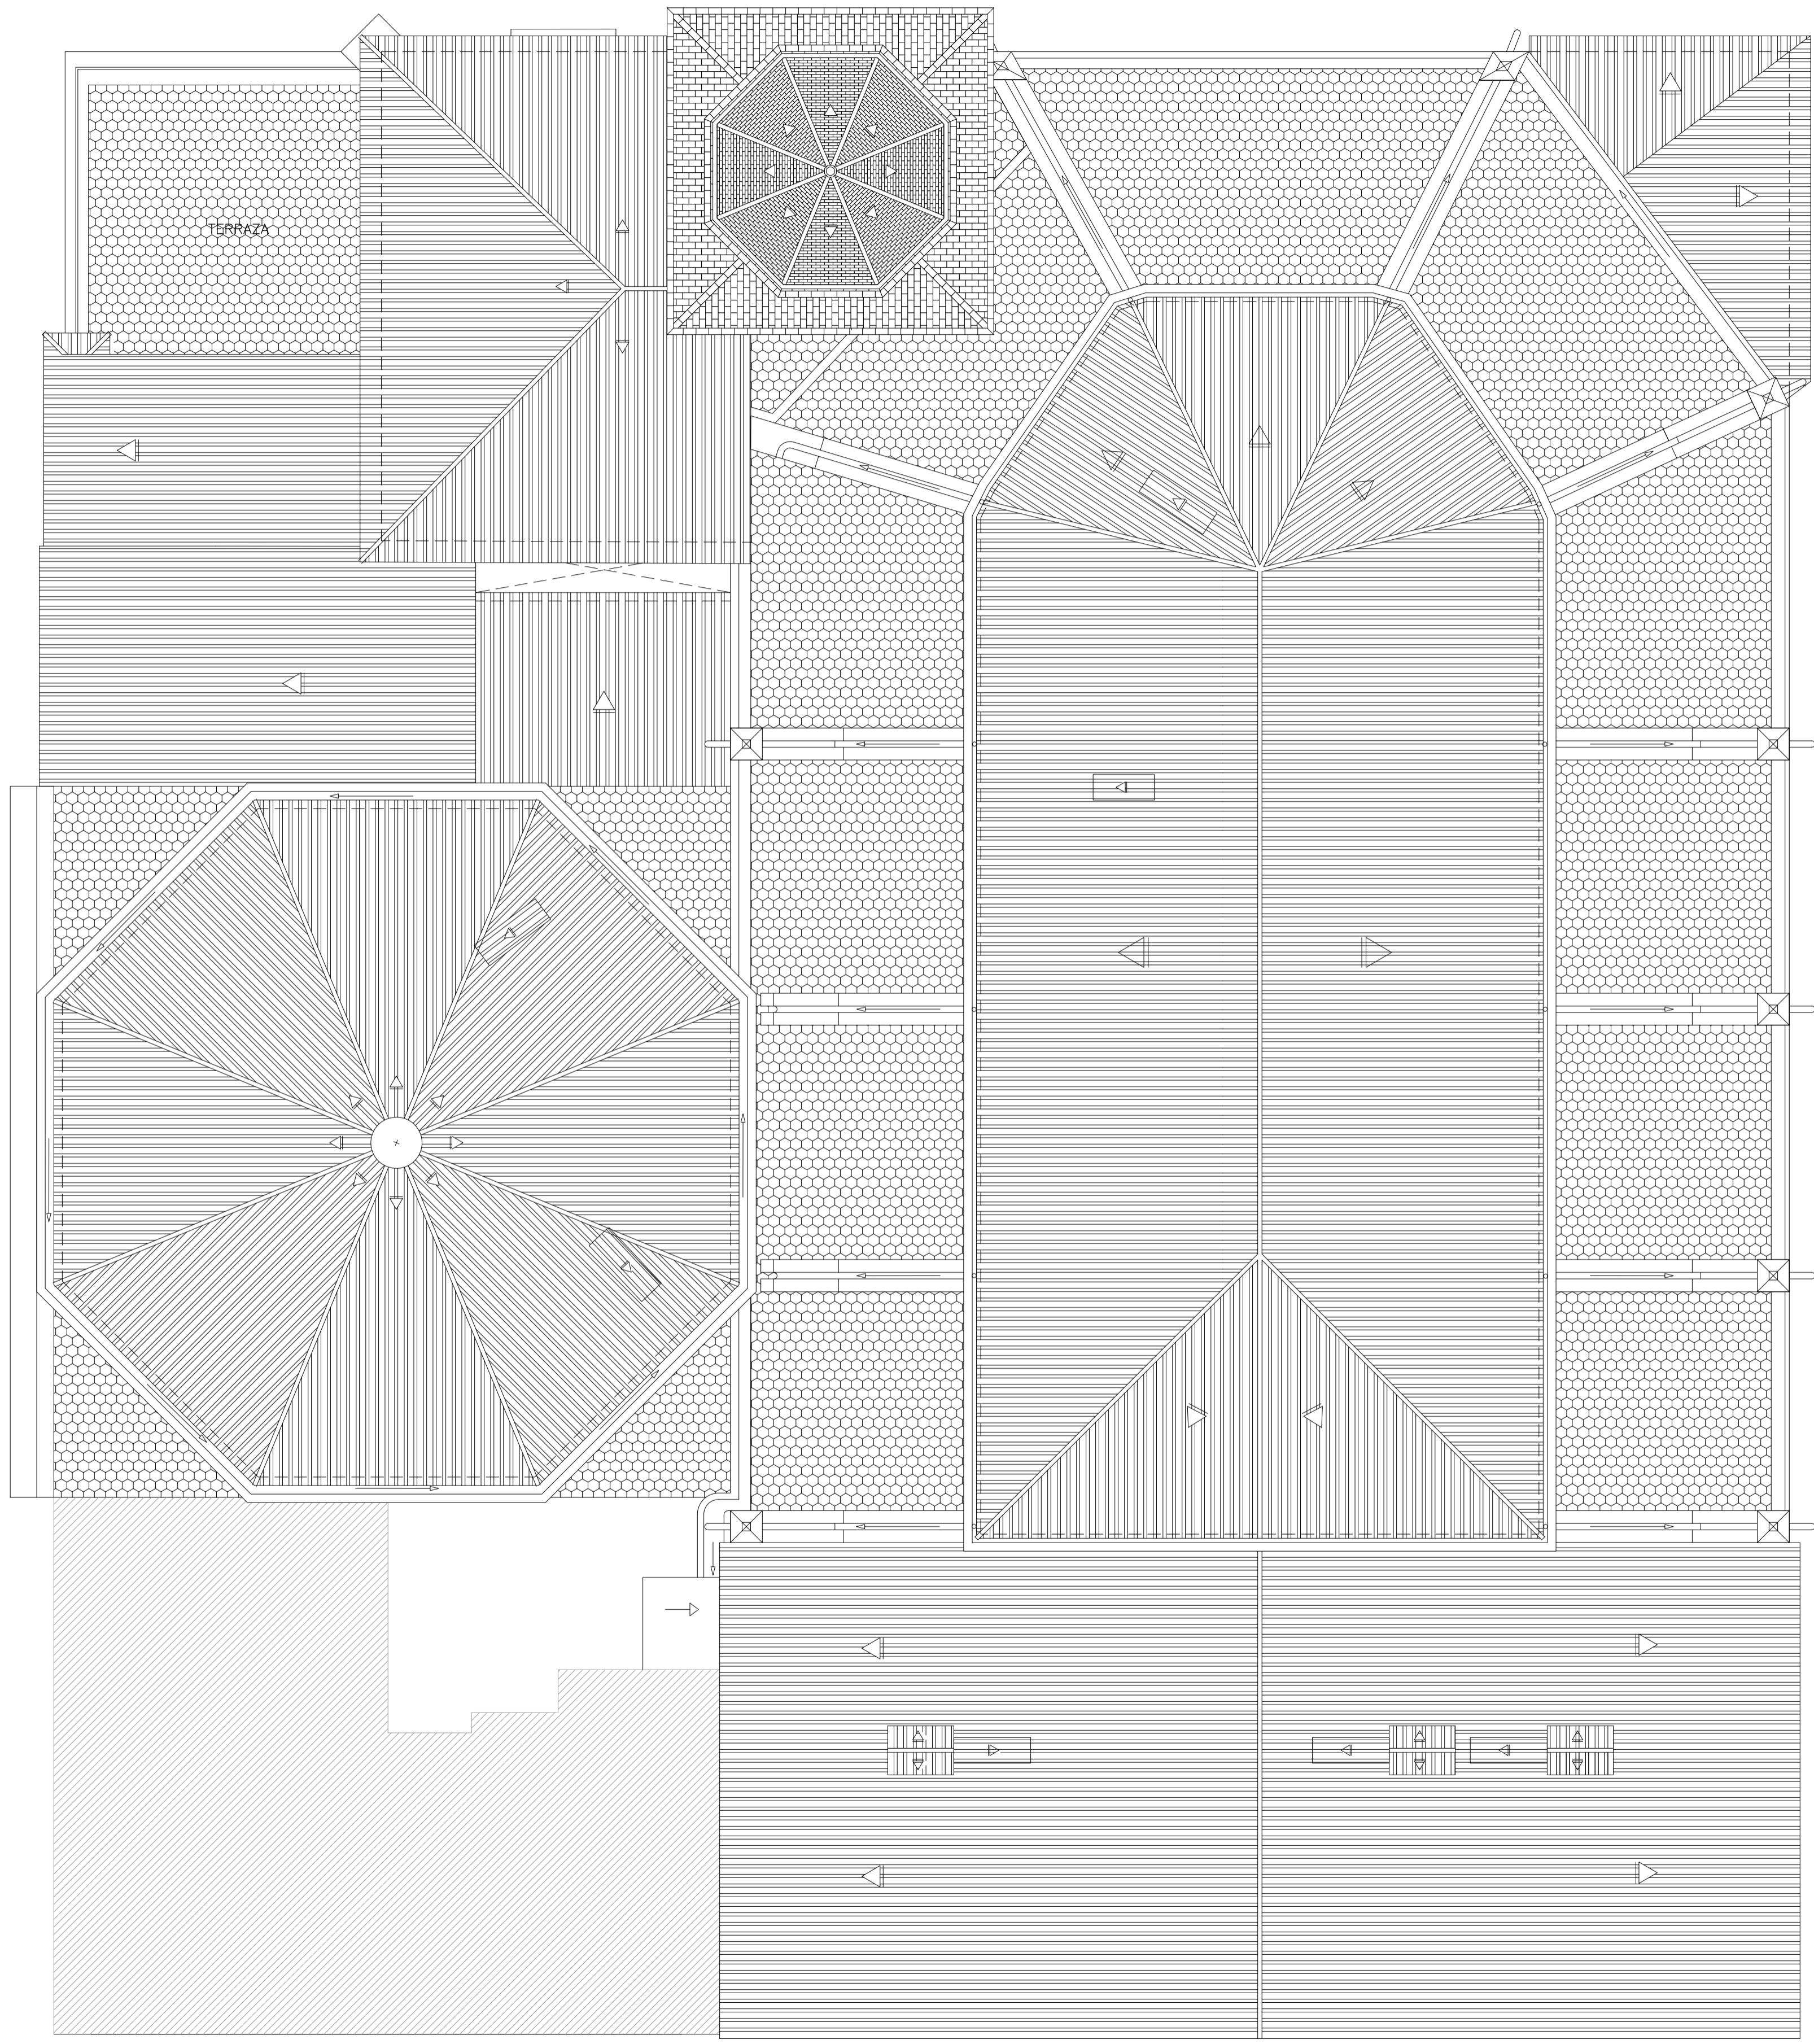

CARDODALLA ARQUITECTOS
 Colección N° 5811 C.O.A.C.A.V.
 D. S. ANSO, 4 - VILLENA
 Tel. 96 565 37 18
 Fax. 96 561 71 52
 E-mail: cardodalla@cardodalla.com

135610

Título: PLANMERIA
 IGLESIA ARCOPRESTAL DE SANTIAGO
 Plano: PLANTA CUBIERTAS
 Promotor: CARDODALLA ARQUITECTOS
 Lugar: PL. DE SANTIAGO, CL. RAMON Y CAJAL, Y CL. MARQUES DE VILDESA, VILLENA (ALG)

Diseñado: FULGENCIO FRANCÉS NAVARRO
 Verificado: TOMAS NAVARRO RODRIGUEZ
 Modificado: Comentarios

Edición: X
 Nº Plano: 6
 Fecha: 28/12 2011
 Escala: 1/100

EL ARQUITECTO
 TOMAS NAVARRO RODRIGUEZ
 Colección N° 5811 C.O.A.C.A.V.

La propiedad intelectual del presente documento pertenece a los arcos firmantes. Queda prohibida la utilización total o parcial por terceros, así como cualquier modificación sin la autorización expresa de los autores.